COMUNE DI ABANO TERME

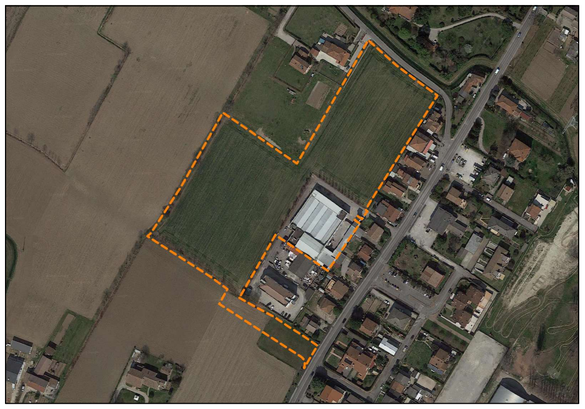

tav. D

MANUFATTI di CONTROLLO

Scala: 1: 50

Committente:
Templari s.r.l.

Progettisti:
arch. Giuseppe Cappochin
arch. Davide Cappochin

ATELIER CAPPOCHIN architecture urban planning
I - Via Vigo I, 33/A | 35030 Selvazzano Dentro | Padova
contact@atelliercappochin.com
www.atelliercappochin.com
Tel. +39.049.8055642
Fax +39.049.8059879

Valutazione Compatibilità Idraulica (V.C.I.):

ING. MICHELE FERRARI

Email: michele.ferrari@atelliercappochin.com
PEC: michele.ferrari@ingpec.eu

Elaborato aggiornato come da richieste contenute nel verbale della conferenza di servizi del 5 giugno 2023 prot. 0021276

PROGETTO DI RISTRUTTURAZIONE ED AMPLIAMENTO DELLA SEDE DI ABANO TERME DELLA SOCIETÀ TEMPLARI S.R.L.
AI SENSI DELL'ART. 4 DELLA L.R. 55/2012

Sezione trasversale, longitudinale e pianta dei manufatti di controllo dello scarico

Data: 29 marzo 2023
rev. 1 - luglio 2023

LEGENDA

- 12.68 — Quote finite di progetto (m)
- Pozzetto prefabbricato in cls con idonea armatura, in grado di resistere a carichi stradali di 1^ categoria. Le caratteristiche strutturali e tecniche dovranno essere certificate da una relazione esplicativa redatta dal produttore
- Soletta per pozzetto, in cls armato, in grado di resistere a carichi stradali di 1^ categoria, con predisposizione dei fori per i chiusini. Le caratteristiche strutturali e tecniche dovranno essere certificate da una relazione esplicativa redatta dal produttore
- Manto d'usura (4 cm di spessore)
- Binder (7 cm di spessore)
- Stabilizzato (5 cm di spessore)
- Sottofondo (25-35 cm di spessore)
- Piano di posa (20 cm di spessore) in magrone, eventualmente armato con rete elettrosaldata secondo le prescrizioni della D.L. in funzione dei carichi agenti superiormente
- Terreno
- N — Manufatto di controllo dello scarico dell'area "a nord"
- S — Manufatto di controllo dello scarico dell'area "a sud"

Particolare A: MANUFATTO DI CONTROLLO DELLO SCARICO dell'area "a nord": pozzettone cls 150x150 (interne) h 186 cm con stramazzo e bocca tarata per portata di circa 12,33 l/s

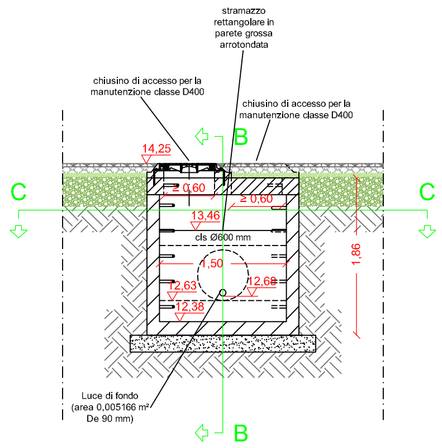

Sezione trasversale A-A

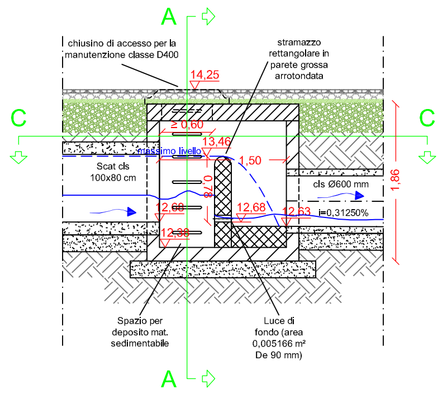

Sezione longitudinale B-B

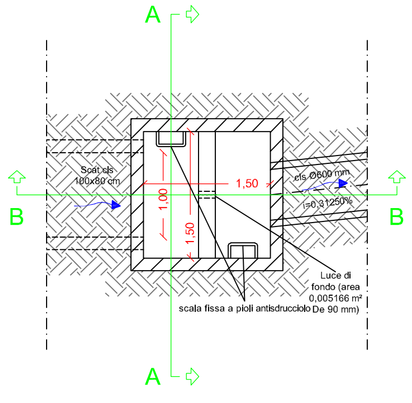

Pianta C-C

NOTA: le quote sono espresse in metri

Particolare B: MANUFATTO DI CONTROLLO DELLO SCARICO dell'area "a sud": pozzettone cls 160x184 (interne) h 132 cm con stramazzo e bocca tarata per portata di circa 1,50 l/s

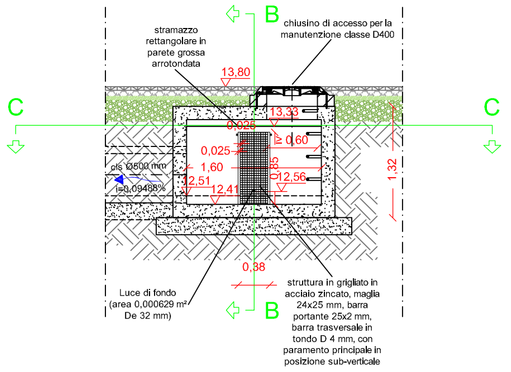

Sezione trasversale A-A

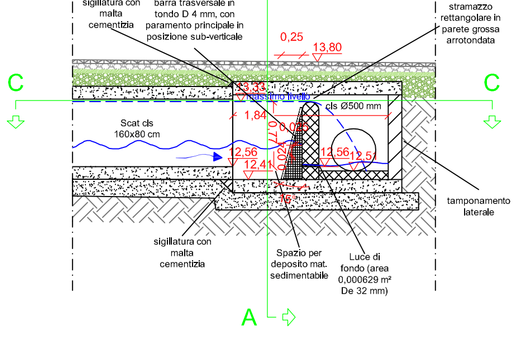

Sezione longitudinale B-B

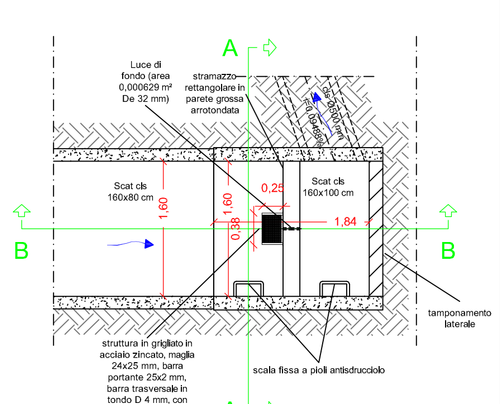

Pianta C-C

NOTA: le quote sono espresse in metri

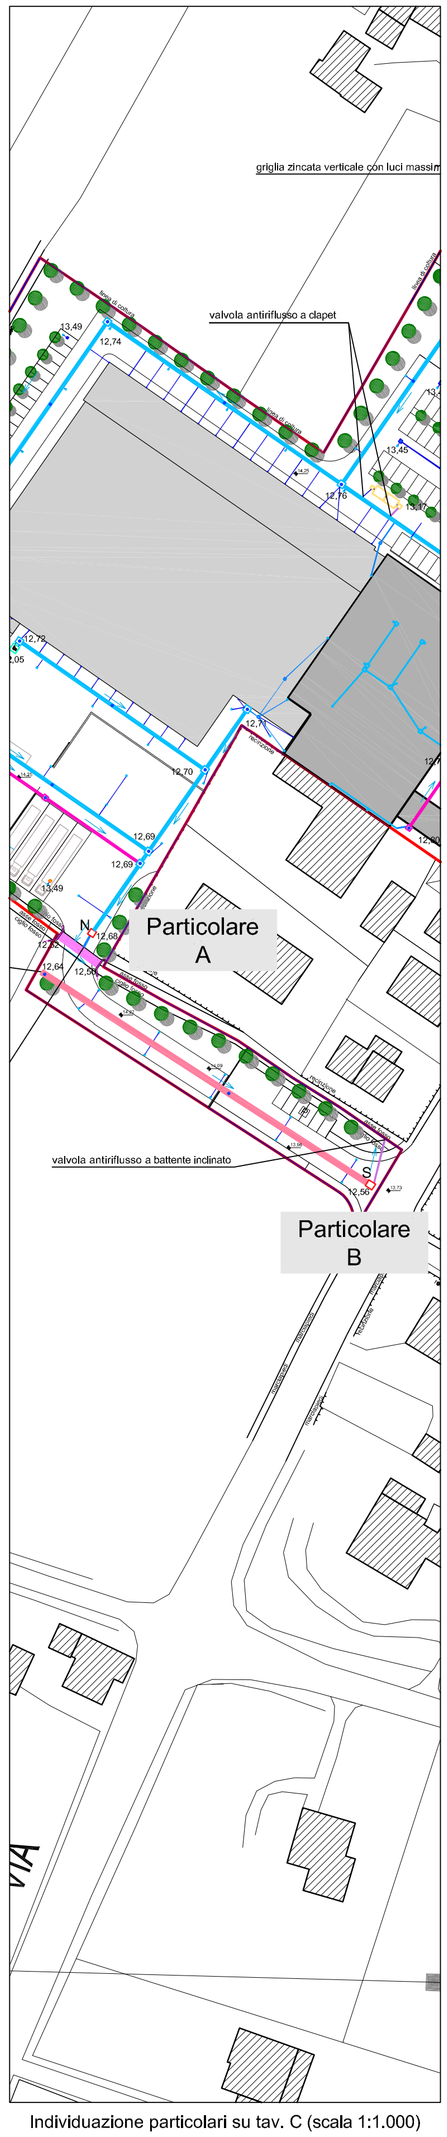

Individuazione particolari su tav. C (scala 1:1.000)