COMUNE DI ABANO TERME

tav. **G** PROFILI LONGITUDINALI PRINCIPALI Scala: 1: 100

Committente
Templari s.r.l.

Progettisti
arch. Giuseppe Cappochin
arch. Davide Cappochin

Valutazione Compatibilità Idraulica (V.C.I.)

ING. MICHELE FERRARI

Email: michele.ferrari@deltacappochin.com
PEC: michele.ferrari@ingpec.eu

**Elaborato aggiornato come da richieste pervenute nel verbale della conferenza dei servizi del 5 giugno 2023 prot. 0021279**

PROGETTO DI RISTRUTTURAZIONE ED AMPLIAMENTO DELLA SEDE DI ABANO TERME DELLA SOCIETÀ TEMPLARI S.R.L. AI SENSI DELL'ART. 4 DELLA L.R. 55/2012

Profili longitudinali di progetto delle linee principali della rete delle acque bianche

Data: 29 marzo 2023
rev. 1 - luglio 2023

## LEGENDA

- Limite ambito di progetto e di intervento
- Limite nuova scheda ID 2
- Edifici esistenti interni all'ambito di intervento
- Edifici di progetto interni all'ambito di intervento
- Edifici esistenti esterni all'ambito di intervento
- Ciglii e assi fossi esistenti
- Alberature di progetto
- Quota fitta di progetto (m)
- Perimetro esterno bacino di lamentazione
- Canale centrale, all'interno del quale è prevista la discarica a vasca di progetto e il sammontare temporaneo del materiale nel bacino di laminazione
- Rivestimento / parapetto (altezza minima 1.1 m)

### Fasce di rispetto idrauliche

- 10 m - fascia di inedificabilità
- 4 m - fascia di servitù idraulica

## Rete acque bianche esistenti e di progetto
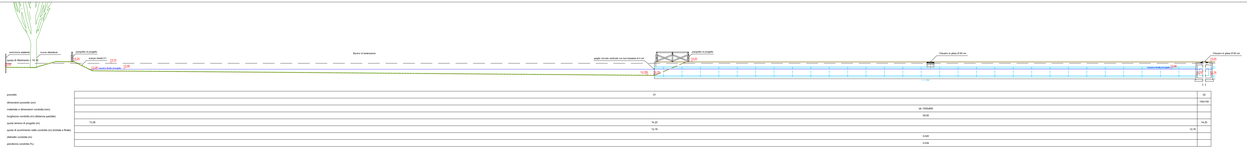
- Numero identificativo del pozzetto
- Quota di scorrimento nei pozzetti di progetto
- Lunghezza condotte di progetto (in metri)
- Condotte principali ingrossa bianca di progetto (circolare con rinvesto a bicchiere e base piana da Ø0.30 m e guarnizione) per le rastrellature nel fosso rivettino, compreso magrone (spessore 10 cm) di sottofondo
- Condotte principali ingrossa bianca di progetto (scatolare con rinvesto a bicchiere e base piana da Ø0.30 m e guarnizione) per le rastrellature nel fosso rivettino, direzione flusso, compreso magrone (spessore 20 cm) di sottofondo
- Condotte principali ingrossa bianca di progetto (scatolare con rinvesto a bicchiere e base piana da 1.00x0.80 m e guarnizione), direzione flusso, compreso magrone (spessore 20 cm) di sottofondo
- Condotte principali ingrossa bianca di progetto (scatolare con rinvesto a semipiacevole da 1.00x0.80 m e guarnizione), direzione flusso, compreso magrone (spessore 20 cm) di sottofondo
- Chiusini in ghisa (circolari con diametro interno minimo Ø600 mm o ev. quadrati con luce netta ≥ 600 mm), comprensi eventuali pozzi d'uomo