

Comune di ABANO TERME
Provincia di Padova

DISCIPLINA PARTICOLAREGGIATA DEL CENTRO URBANO
AMBITO AR.01 "ABANO CIVITAS"

PLANIVOLUMETRICO PER IL COMPARTO URBANISTICO LOTTO F ED EDIFICIO 62 ESISTENTE
via Don Minzoni - Abano Terme

COMITATE

SILVANO CORINA
residente in via Don Minzoni
38013 Abano Terme (PD)
tel. 049 87081000
e-mail: silvanocorina@libero.it



PROGETTA

ARCHITETTO EMANUELE EMETTO
Consorzio Edilizia Casaffina
Via G. Padoa, 8
38013 Abano Terme (PD)
tel. 049 87081000
e-mail: labozzaroni@edilpad.com



TAVOLA

PLANIVOLUMETRICO DI COMPARTO

02

SCALA

1:100

NOME

SUBSCRIZIONE
ACCANTONATA

DATA

Marzo 2023



PROPOSTA COMPARTO URBANISTICO LOTTO F (POTESI DI
DEMOLIZIONE - COSTRUZIONE PER L'EDIFICIO N.62 (MAPP.454)
sc.1:100

ALTA FOGNATURA
PUBBLICA NERA
ALTA FOGNATURA
PUBBLICA ACQUE
METEORICHE
ALTA FOGNATURA
PUBBLICA NERA
ALTA FOGNATURA
PUBBLICA ACQUE
METEORICHE

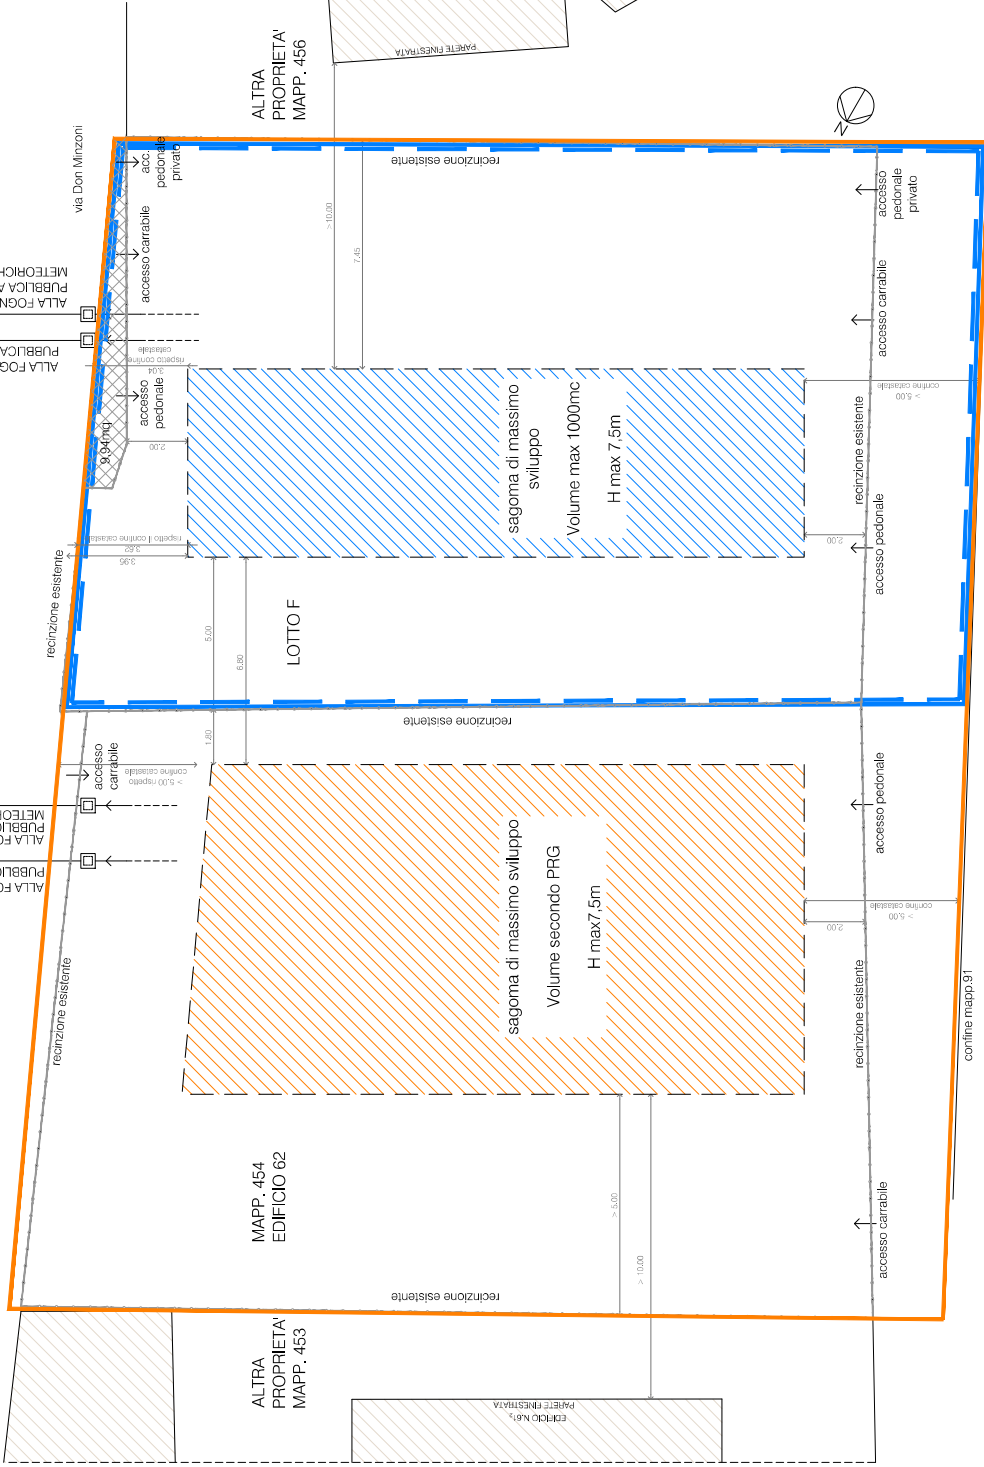

LOTTO F

COMPARTO : LOTTO F + MAPP.454

SAGOMA DI MASSIMO SVILUPPO MAPP. 454

SAGOMA DI MASSIMO SVILUPPO LOTTO F

AREA DI CESSIONE 9,94mq

RECINZIONE ESISTENTE 2023

