Q050
Q064

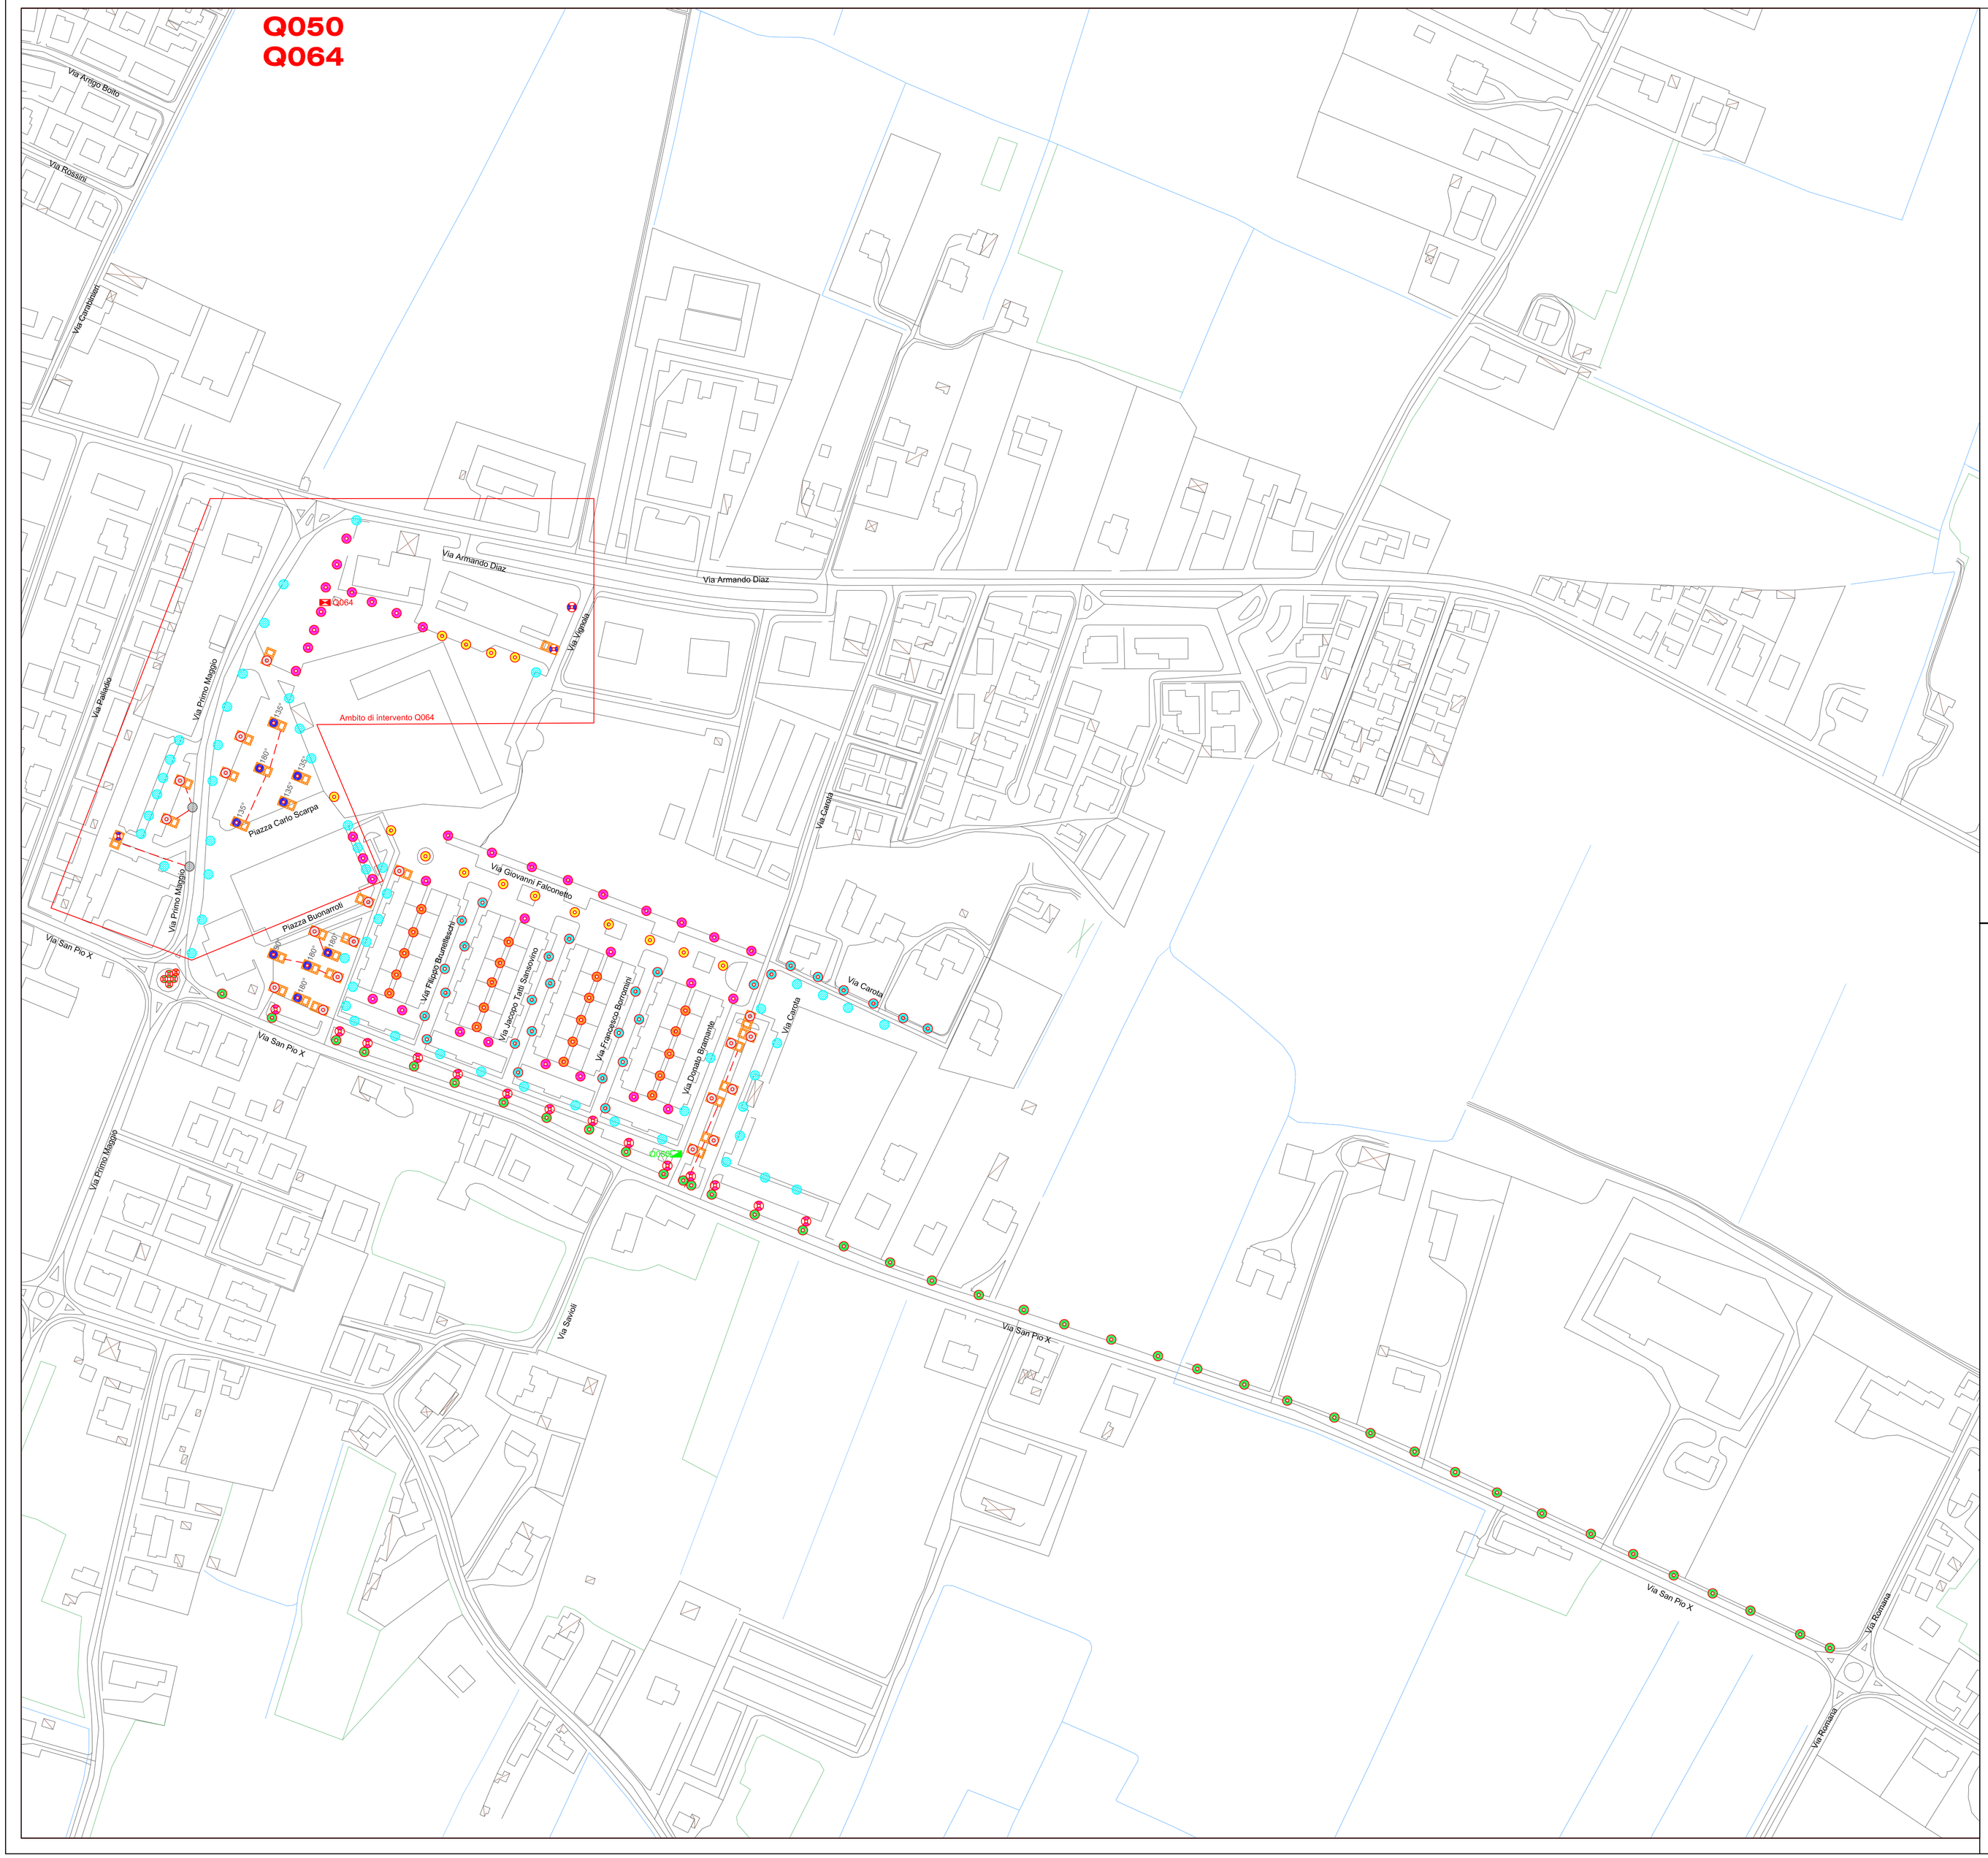

INQUADRAMENTO

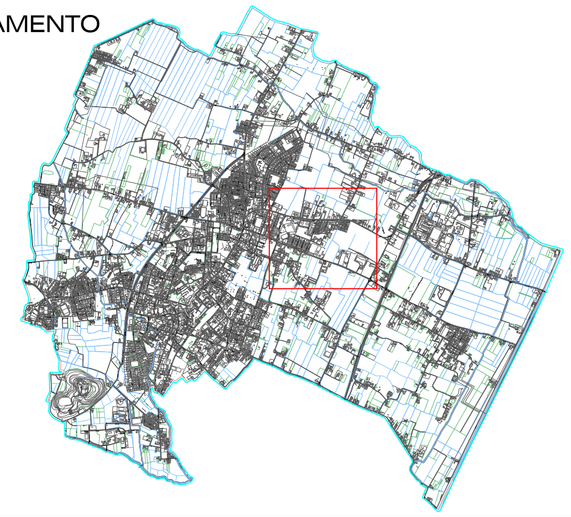

LEGENDA

	Revisione quadro elettrico esistente		Nuova linea di alimentazione interrata in cavo FG7OR entro tubazione in PCV serie pesante di nuova realizzazione
	Quadro elettrico non soggetto a interventi di adeguamento		Nuova linea elettrica su cavidotto esistente
	Nuovo quadro elettrico installato entro armadio stradale esistente		Nuova linea elettrica aerea in precordato
	Nuovo punto luce costituito da palo conico zincato 7m ft, sbraccio ad una via inclinazione 5° sporgenza m.2, apparecchio AEC I-Tron 1 STU-W 4,7 4M o similare		Nuovo plinto di fondazione realizzato in opera o di tipo prefabbricato, completo di pozzetto e chiusino in ghisa carrabile.
Tipo X	Nuovo punto luce costituito da palo conico zincato 7m ft, sbraccio a due vie inclinazione 5° sporgenza m.2 orientamento X°, N°2 apparecchi AEC I-Tron 1 STU-W 4,7 4M o similare		Nuovo punto luce costituito da palo conico zincato 7m ft, apparecchio AEC I-Tron 1 STU-M 4,5 3M o similare
	Sostituzione apparecchio con AEC EcoRays STU-M 4,7-1M, revisione delle giunzioni elettriche		Sostituzione apparecchio con AEC I-Tron 1 STU-M 4,7-6M revisione delle giunzioni elettriche attacco a palo a 4 vie sporgenza 20 cm Ø 89
	Sostituzione apparecchio con AEC EcoRays TP-S 4,5-2M 32,5W, revisione delle giunzioni elettriche		Sostituzione proiettore esistente con faro Disano Cripto diffondente e revisione delle derivazioni e nuova mensola di supporto
	Sostituzione apparecchio con AEC Evoluta LR recuperato dall'intervento di via Marzia ricablato CDO-T 50W, revisione delle giunzioni elettriche		Sostituzione apparecchio con AEC I-Tron 1 STU-M 4,5-6M, revisione delle giunzioni elettriche
	Punto luce non soggetto ad intervento allacciato ad altro impianto		Punto luce o sostegno linea aerea da demolire
	Sostituzione apparecchio con AEC EcoRays STU-M 4,5-2M, revisione delle giunzioni elettriche		Sostituzione apparecchio con AEC I-Tron 1 STU-M 4,7-4M 72W, revisione delle giunzioni elettriche

COMUNE DI ABANO TERME (PD)

consip

S.I.M.E.T. S.r.l.
Via Marco Polo,31
Altigrasseo (PD)
Tel. 049/685449
Fax 049/684816

SERVIZIO LUCE 3

LOTTO 2

FRIULI VENEZIA GIULIA, TRENTINO A. ADIGE, VENETO

TAV 03

PROGETTO TECNICO ECONOMICO DEGLI INTERVENTI

Q050 VIA SAN PIO X
Q064 PIAZZA CARLO SCARPA

SCALA: 1:2000

DATA: SETTEMBRE 2017

Il presente elaborato è opera dell'ingegno e costituisce oggetto di diritto d'autore, tutelato dagli art. 2575 e segg. C.C. e dalla L. 22/04/1941 N. 663 e successive modifiche ed integrazioni. Ogni violazione (riproduzione dell'opera , anche parziale o in forma riassuntiva o per stralcio, imitazione, contraffazione , ecc.) sarà perseguita penalmente. Anche l'adozione, ai sensi della L. 07/08/1990 N. 241 fosse esercitato il diritto d'accesso agli atti della procedura di gara e si rendesse necessario l'esibizione degli elaborati presentati dalle società costituenti l'ATI, di essi non potrà essere estratta copia, ai sensi del comma 2 art. 24 L. 241/90, dei commi 4,5 e 6 dell'art. 5 e comma 5 lett. d) dell'art. 8 del DPR 27/06/1992 N. 352. In caso di violazioni, i controventori e il responsabile del procedimento di accesso per la Pubblica Amministrazione, ai sensi dell'art. 4 comma 7 del DPR 352/92, si renderanno responsabili, anche penalmente.