Q079
Q089

Realizzazione nuovo cavidotto
su sede stradale con nuova linea interrata

Q79

Q89

INQUADRAMENTO

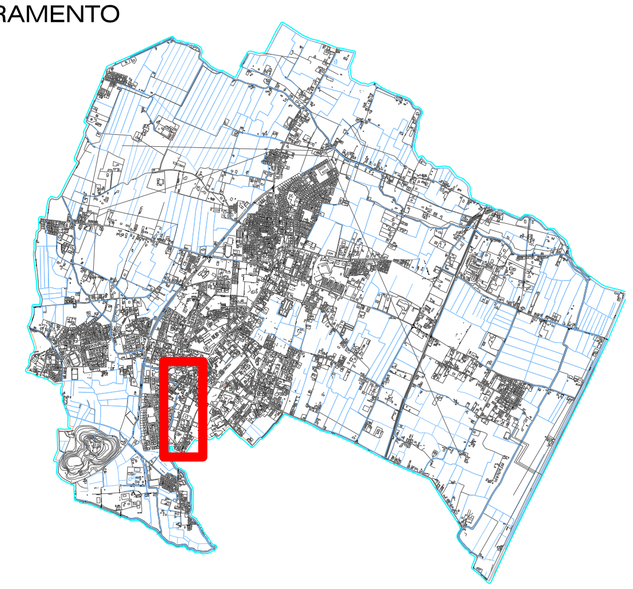

LEGENDA

	Revisione quadro elettrico esistente		Demolizione punto luce esistente
	Nuovo punto luce costituito da palo conico in acciaio zincato Hft 5,0 m con apparecchio stradale modello AEC Ecorays STUM 4,5 2M		Sostituzione corpo illuminante con apparecchio stradale modello AEC I-Tron, sostituzione delle derivazioni e verniciatura del sostegno
	Nuovo punto luce costituito da nuovo plinto di fondazione con pozzetto di derivazione, palo conico in acciaio zincato Hft 7,0 m con apparecchio stradale modello AEC I-Tron		Sostituzione corpo illuminante con apparecchio stradale modello AEC Ecorays STU-M 4,5 1M, sostituzione delle derivazioni e verniciatura del sostegno
	Sostituzione corpo illuminante con apparecchio stradale modello AEC Ecorays STUM 4,5 2M, sostituzione delle derivazioni e verniciatura del sostegno		Nuovo punto luce costituito da nuovo plinto di fondazione con pozzetto di derivazione, palo cilindrico zincato verniciato Hft 7,5 m con apparecchio modello AEC Ecolo
	Sostituzione corpo illuminante con apparecchio stradale modello AEC Ecorays TPS 4,5 2M, sostituzione delle derivazioni e verniciatura del sostegno		Ricablaggio apparecchio esistente con piastra a led e alimentatore dimerabile
	Nuovo pozzetto prefabbricato con chiusino in ghisa		Realizzazione di nuovo cavidotto interrato diametro 90 mm. e nuova linea elettrica in cavo

COMUNE DI ABANO TERME (PD)

S.I.M.E.T. S.r.l.
Via Marco Polo,31
Altignasego (PD)
Tel. 049/685449
Fax 049/684816

consip

SERVIZIO LUCE 3

LOTTO 2

**FRIULI VENEZIA GIULIA,
TRENTINO A. ADIGE, VENETO**

TAV 04

PROGETTO TECNICO ECONOMICO DEGLI INTERVENTI

Q079 VIA MARZIA
Q089 VIA MARZIA (PARCHEGGIO)

SCALA: 1:1500

DATA: SETTEMBRE 2017

Il presente elaborato è opera dell'ingegno e costituisce oggetto di diritto d'autore, tutelato dagli art. 2575 e segg. C.C.-e dalla L. 22/04/1941 N. 663 e successive modifiche ed integrazioni. Ogni violazione (riproduzione dell'Opera , anche parziale o in forma riassuntiva o per stralcio, imitazione, contraffazione , ecc.) sarà perseguita penalmente. Anche laddove, ai sensi della L. 07/08/1990 N. 241 fosse esercitato il diritto d'accesso agli atti dello procedura di gara e si rendesse necessaria l'esibizione degli elaborati presentati dalle società costituenti TATI, di essi non potrà essere estratta copia, ai sensi del comma 2 art. 24 L. 241/90, dei commi 4,5 e 6 dell'art. 3 e comma 3 lett. d) dell'art. 8 del DPR 27/Gal/1992 N. 352. In caso di violazioni, l' contro-venton e il responsabile del procedimento di accesso per la Pubblica Amministrazione, ai sensi dell'art. 4 comma 7 del DPR 352/92, si renderanno responsabili, anche penalmente.