



LEGENDA - CATEGORIA ILLUMINOTECNICA DI INGRESSO

Tipo di strada D.M. 3/44/2001 n°0792


Categoria illuminotecnica di INGRESSO Norme UNI 11248-2016

C - Strade extraurbane secondarie	M2			
	L_{av}	U_0	U_1	f_{11} EIR
E - Strade urbane di quartiere	M3			
	L_{av}	U_0	U_1	f_{11} EIR
E - Strade urbane di quartiere in zona turistica	M3			
	L_{av}	U_0	U_1	f_{11} EIR
E - Strade urbane di interquartiere	M3			
	L_{av}	U_0	U_1	f_{11} EIR
F - Strade locali interonali	M3			
	L_{av}	U_0	U_1	f_{11} EIR
F - Strade locali extraurbane (lim. velocità 30 km/h)	C4			
	E_{av}	U_0		
F - Strade locali urbane	M4			
	L_{av}	U_0	U_1	f_{11} EIR
F - Strade locali urbane: isole ambientali, zone 30 km/h	C3			
	E_{av}	U_0		
F - Strade locali urbane: aree pedonali, centri storici (utenti principali: pedonali, ammessi altri utenti)	F2			
	E_{av}	E_{min}		
F - Strade locali urbane: altre situazioni (ad esempio parcheggi)	C4			
	E_{av}	E_{min}		
Fila - itinerari ciclo-pedonali	F2			
	E_{av}	E_{min}		
Aree verdi	F2			
	E_{av}	E_{min}		

○ Punti critici con necessità di maggiore illuminazione

■ Centro abitato

L'individuazione delle strade e dei percorsi ciclo-pedonali all'interno della presente tavola di classificazione illuminotecnica è indicativa e non esaustiva

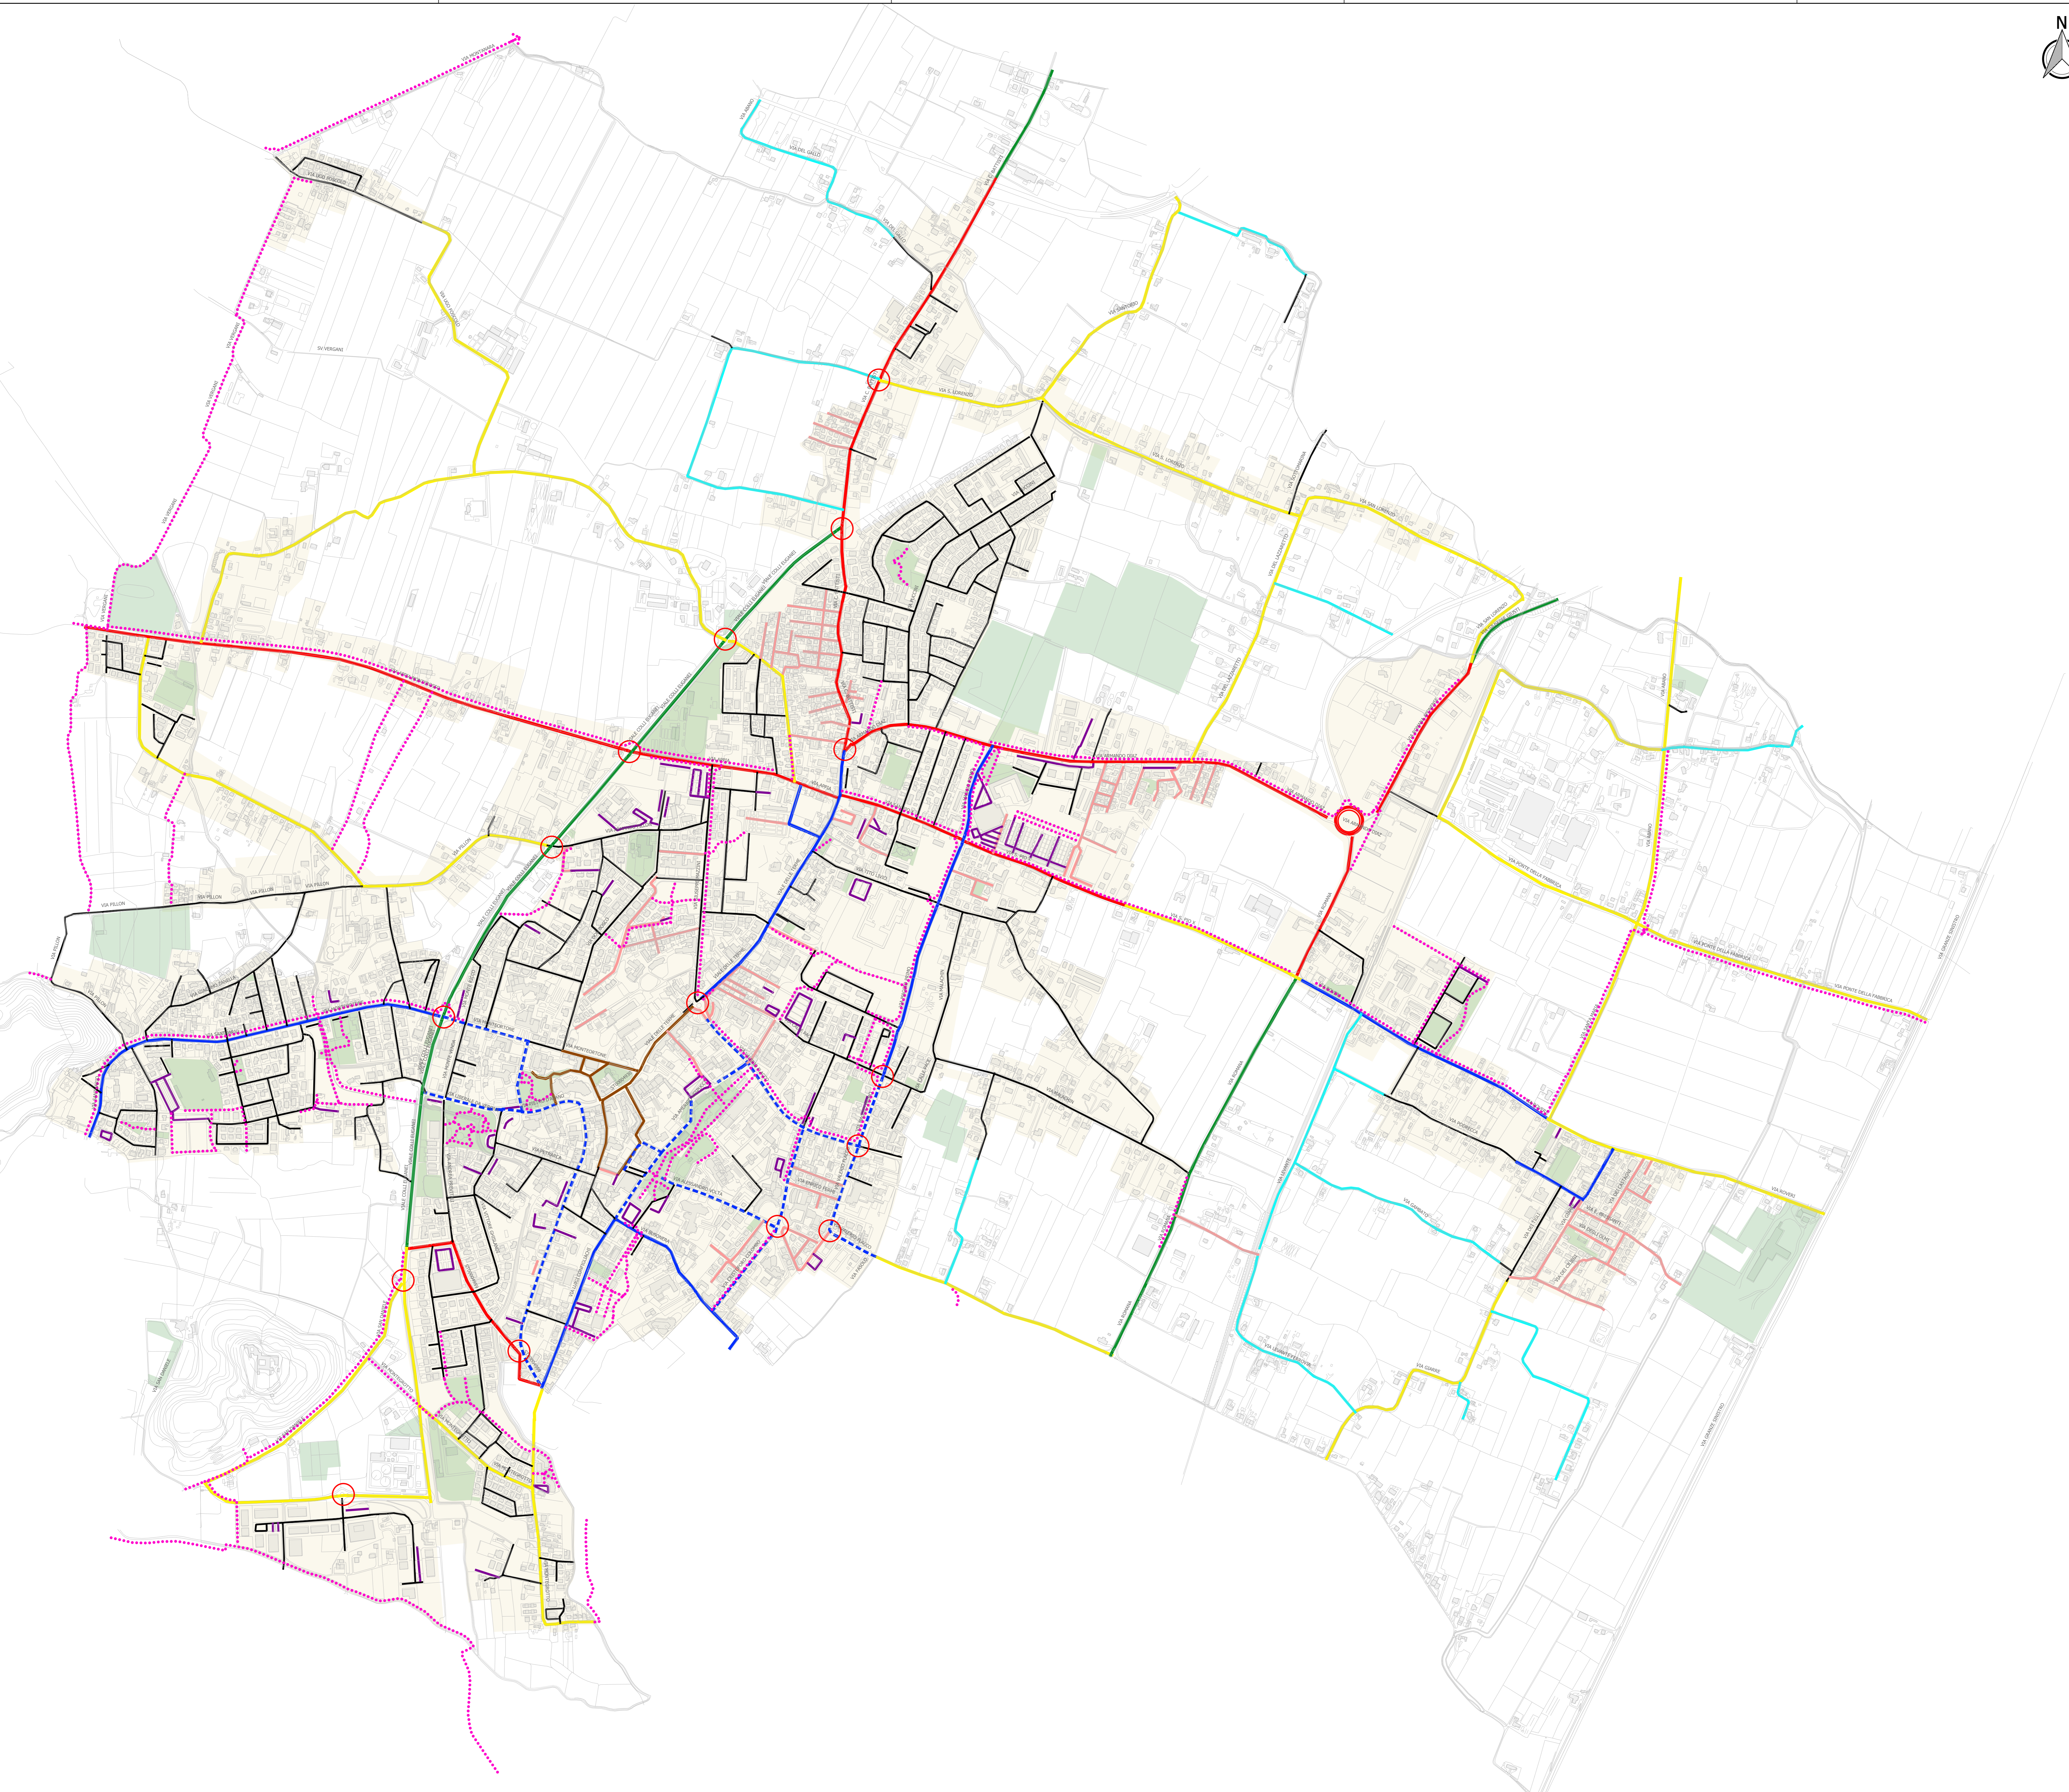

COMUNE DI ABANO TERME (PD)

PIANO DELL'ILLUMINAZIONE PER IL CONTENIMENTO DELL'INQUINAMENTO LUMINOSO

PICIL

CLASSIFICAZIONE STRADALE CATEGORIE ILLUMINOTECNICHE DI INGRESSO



Busolini+Muraro
Luce & Energia
Studio Tecnico Associato

Studio tecnico Busolini+Muraro
Via Pracchiaso, 75
33100 Udine
tel: 0432.571581 - fax: 0432.571566
e-mail: info@busolinimuraro.com
web: www.busolinimuraro.com
codice fiscale e partita Iva 02811350301

Emissione	Nome file	Studio Tecnico Busolini + Muraro	2018038_C_EG_C01
	Elaborato	Scala 1/7000	Formato A0
Data del progetto: Ottobre 2020	Autore dell'elaborato	Studio Tecnico Busolini + Muraro	arch. Fabio Pistolato
	Verificato	Studio Tecnico Busolini + Muraro	Ing. Anna Busolini