




STRALCIO 1A - PIANTA COPERTURA - 1 : 500

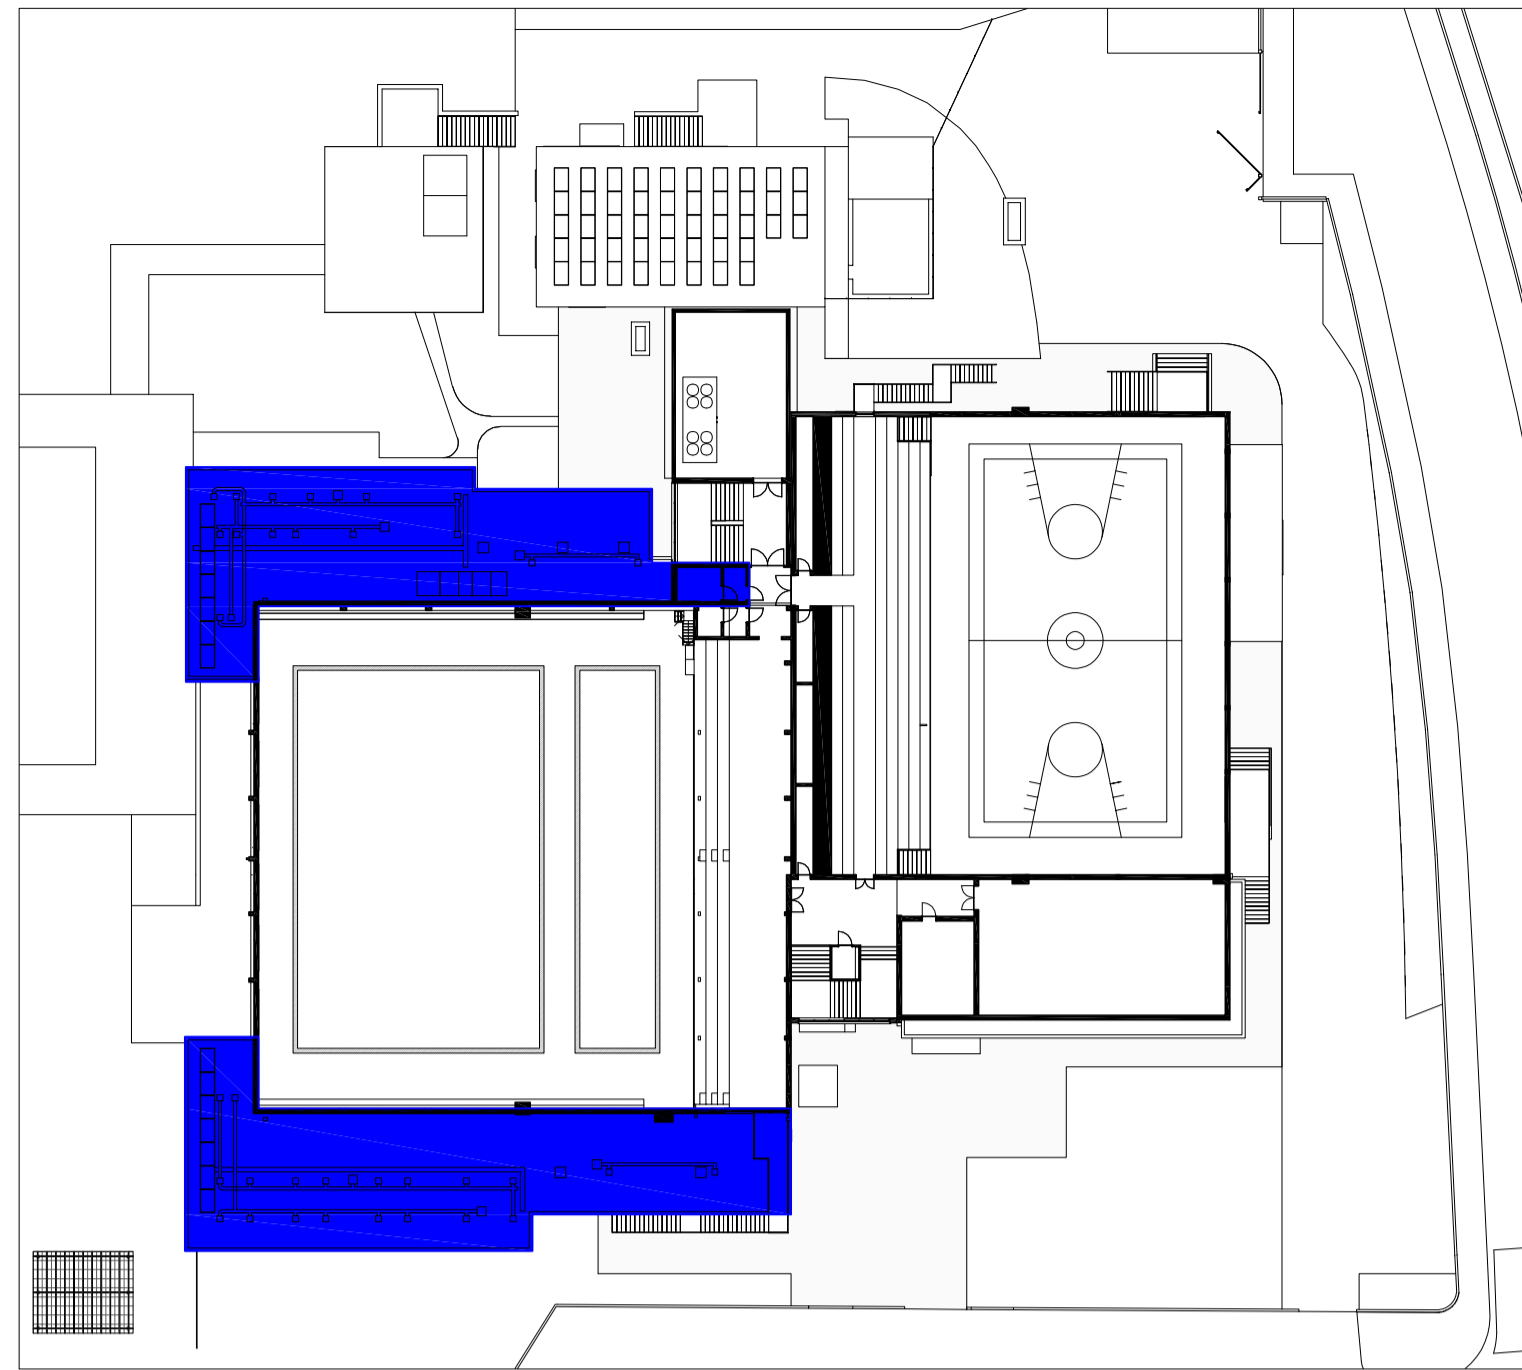

STRALCIO 1B - PIANTA PIANO PRIMO - 1 : 500

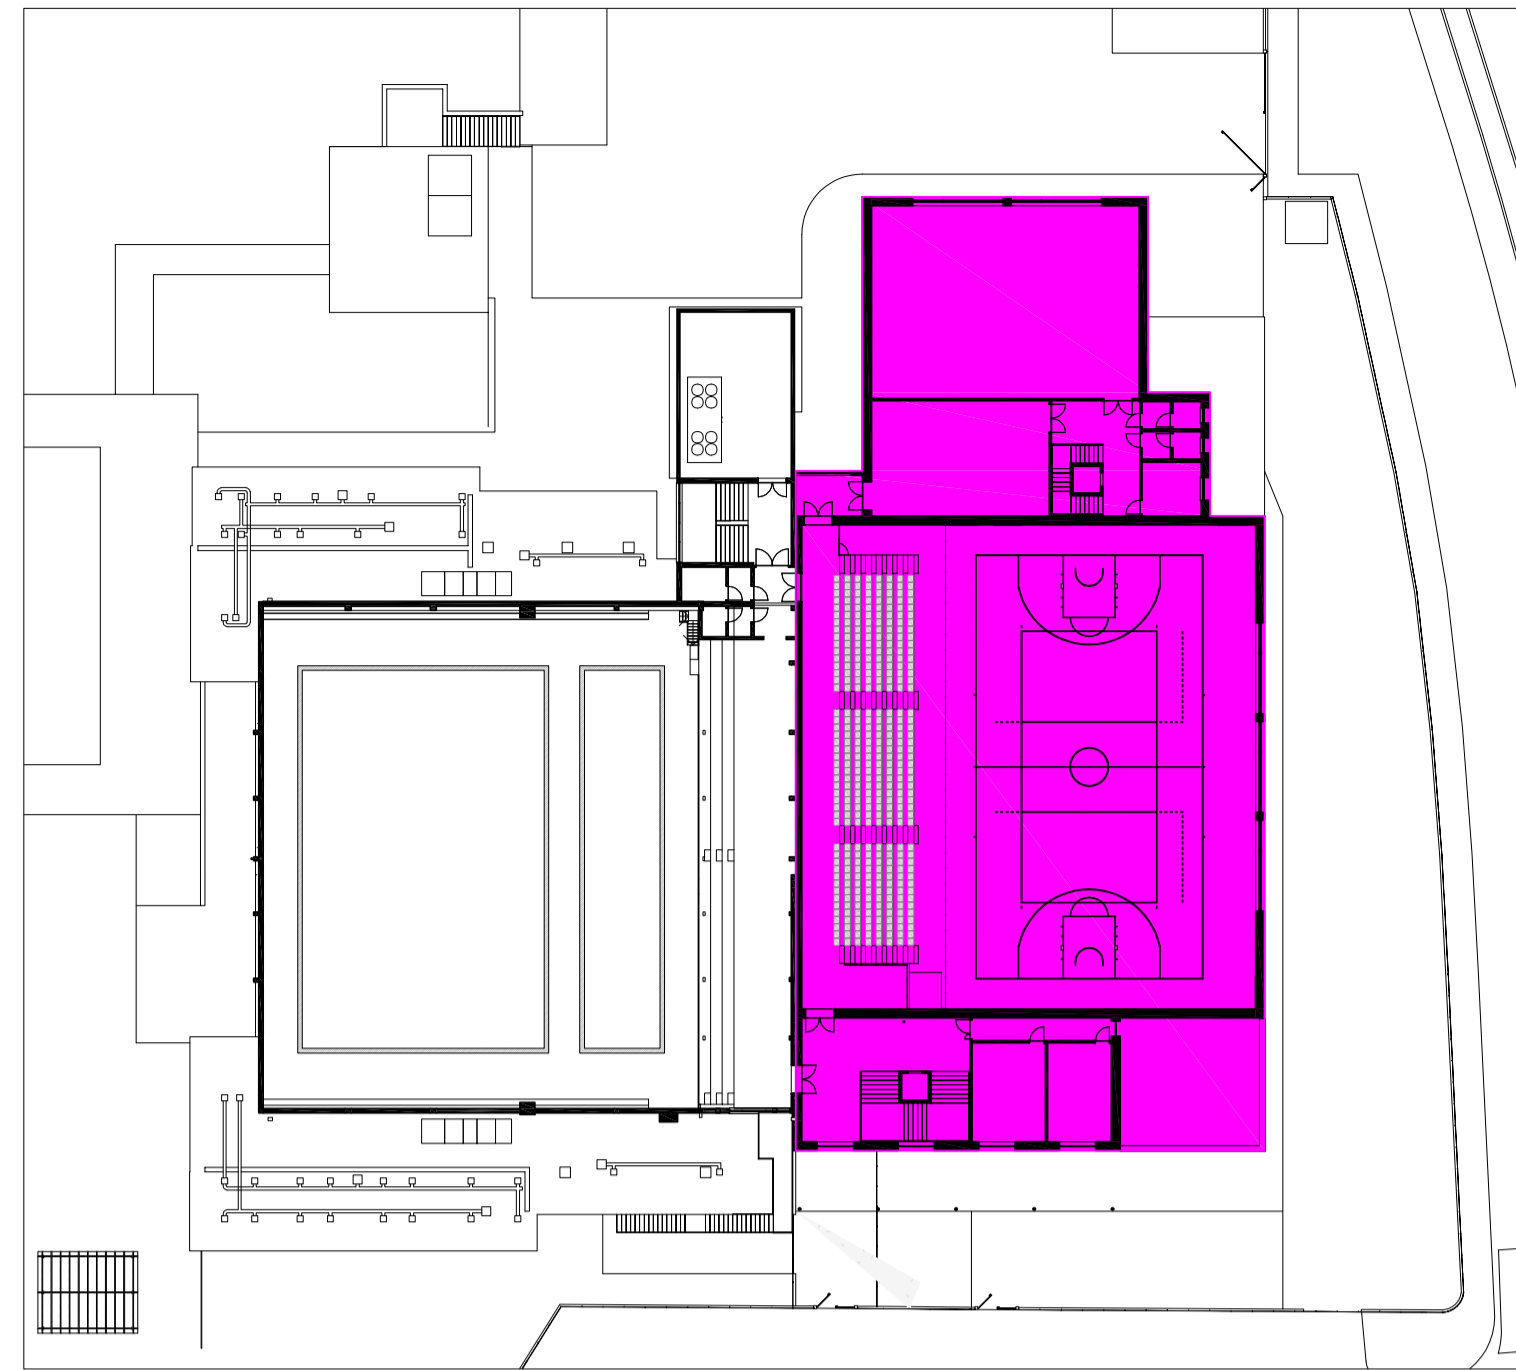


STRALCIO 2 - PIANTA PIANO PRIMO - 1 : 500

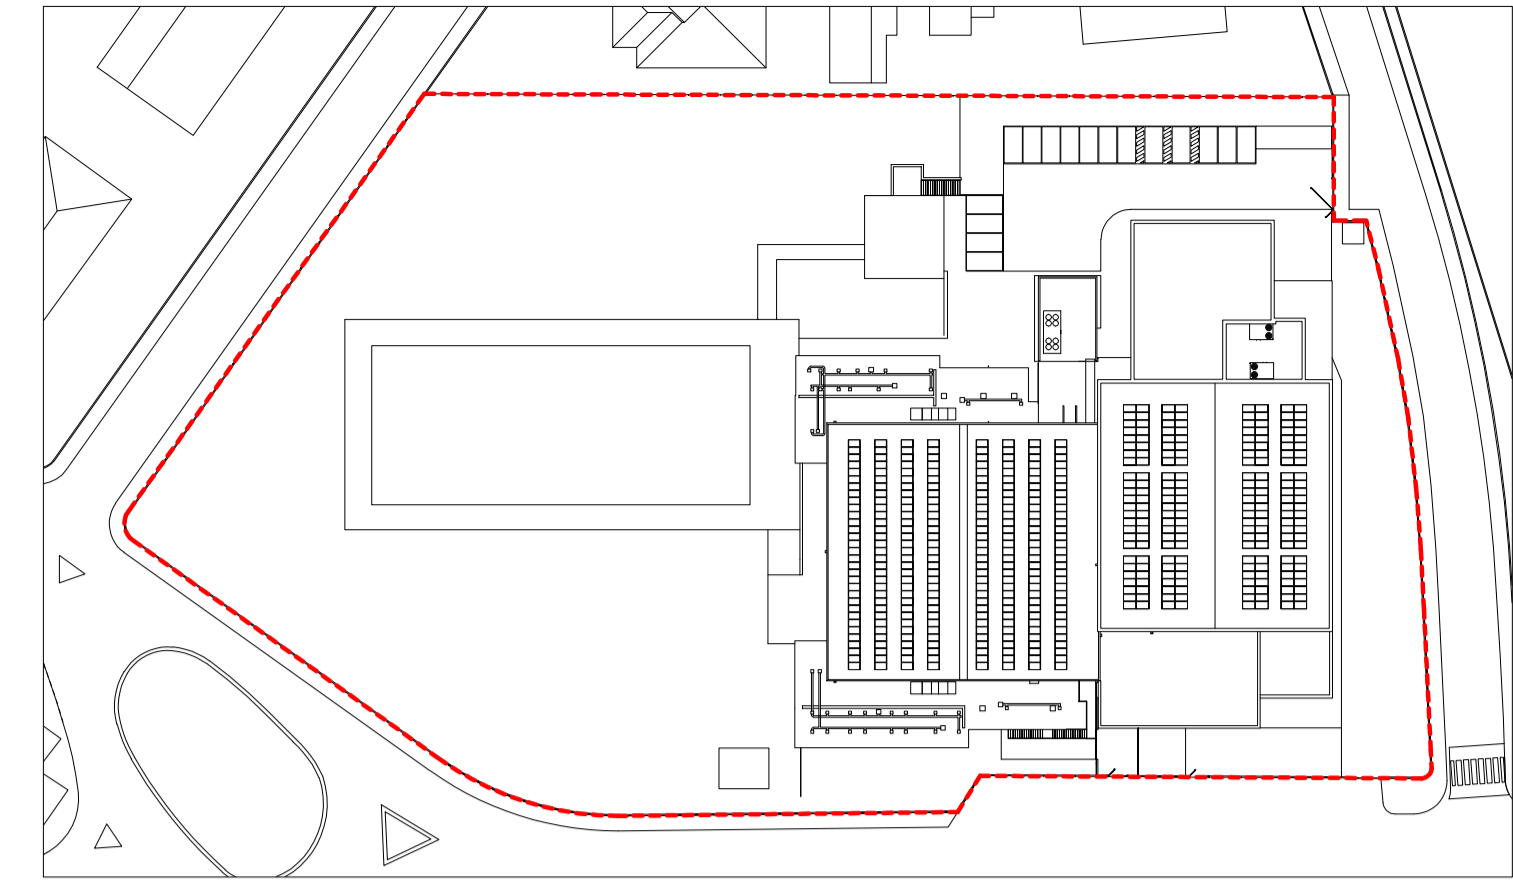


INQUADRAMENTO AREA D'INTERVENTO - 1 : 1000


LEGENDA COLORI STRALCI	
<span style="color: red;">■</span>	<b>AMBITO PISCINA:</b> - Rimozione impianti meccanici non più utilizzabili; - Nuove reti aerauliche e canali microforati ad alta induzione per riscaldamento e deumidificazione ambiente vasche nuoto.
<span style="color: green;">■</span>	<b>COPERTURA SOTTOCENTRALE TERMICA:</b> - Posa in opera nuova centrale trattamento aria e deumidificazione piscina; - Realizzazioni canali esterni di mandate e ripresa completi di coibentazione termica e protezione meccanica; - Nuove reti termiche alimentazione batterie centrale trattamento aria.
<span style="color: orange;">■</span>	<b>LOCALE TECNICO UTA:</b> Gli impianti meccanici realizzati saranno: - Dismissione rete aeraulica a servizio della palestra, dismissione unità di trattamento aria piscina; - Nuova dorsale aeraulica per collegamento canali esistenti palestra.
<span style="color: cyan;">■</span>	<b>SALA FILTRI PISCINA INTERNA</b> Gli impianti meccanici realizzati saranno: - Rimozione impianti esistenti non più utilizzati.
<span style="color: yellow;">■</span>	<b>SOTTOCENTRALE TERMICA:</b> Gli impianti meccanici realizzati saranno: - Nuova realizzazione sottocentrale termica comprendente: posa nuovi scambiatori di calore, accumuli tecnici, accumulo acqua calda sanitaria. Trattamento acqua reti idroniche e reti acqua potabile di consumo. - Nuovi sistemi di pompaggio fluidi termici e collegamento alle dorsali esistenti; - Nuove reti termiche, coibentazione termica, valvole, ecc a completamento della centrale.
<span style="color: blue;">■</span>	<b>SPOGLIATOI:</b> - Rifacimento integrale dell'impianto idrico scarichi delle aree e WC nel quadro della generale riqualificazione; - Realizzazione di nuove UTA specifiche per gli spogliatoi in sostituzione dell'impianto di aspirazione esistente da collocarsi in copertura
<span style="color: magenta;">■</span>	<b>NUOVA PALESTRA</b> - Integrazione del sistema di trattamento dell'aria con la Ventilazione Meccanica; - Dotazione di sistemi di igienizzazione a tutti i sistemi di trattamento dei flussi dell'aria; - Utilizzo di risorse energetiche rinnovabili - Dotazione nei locali ad uso servizi e spogliatoi di adduzione e distribuzione acqua potabile, impianto ibrido, pompa di calore, caldaia per il riscaldamento e trattamento aria, limitatamente ai locali spogliatoi, docce e WC.

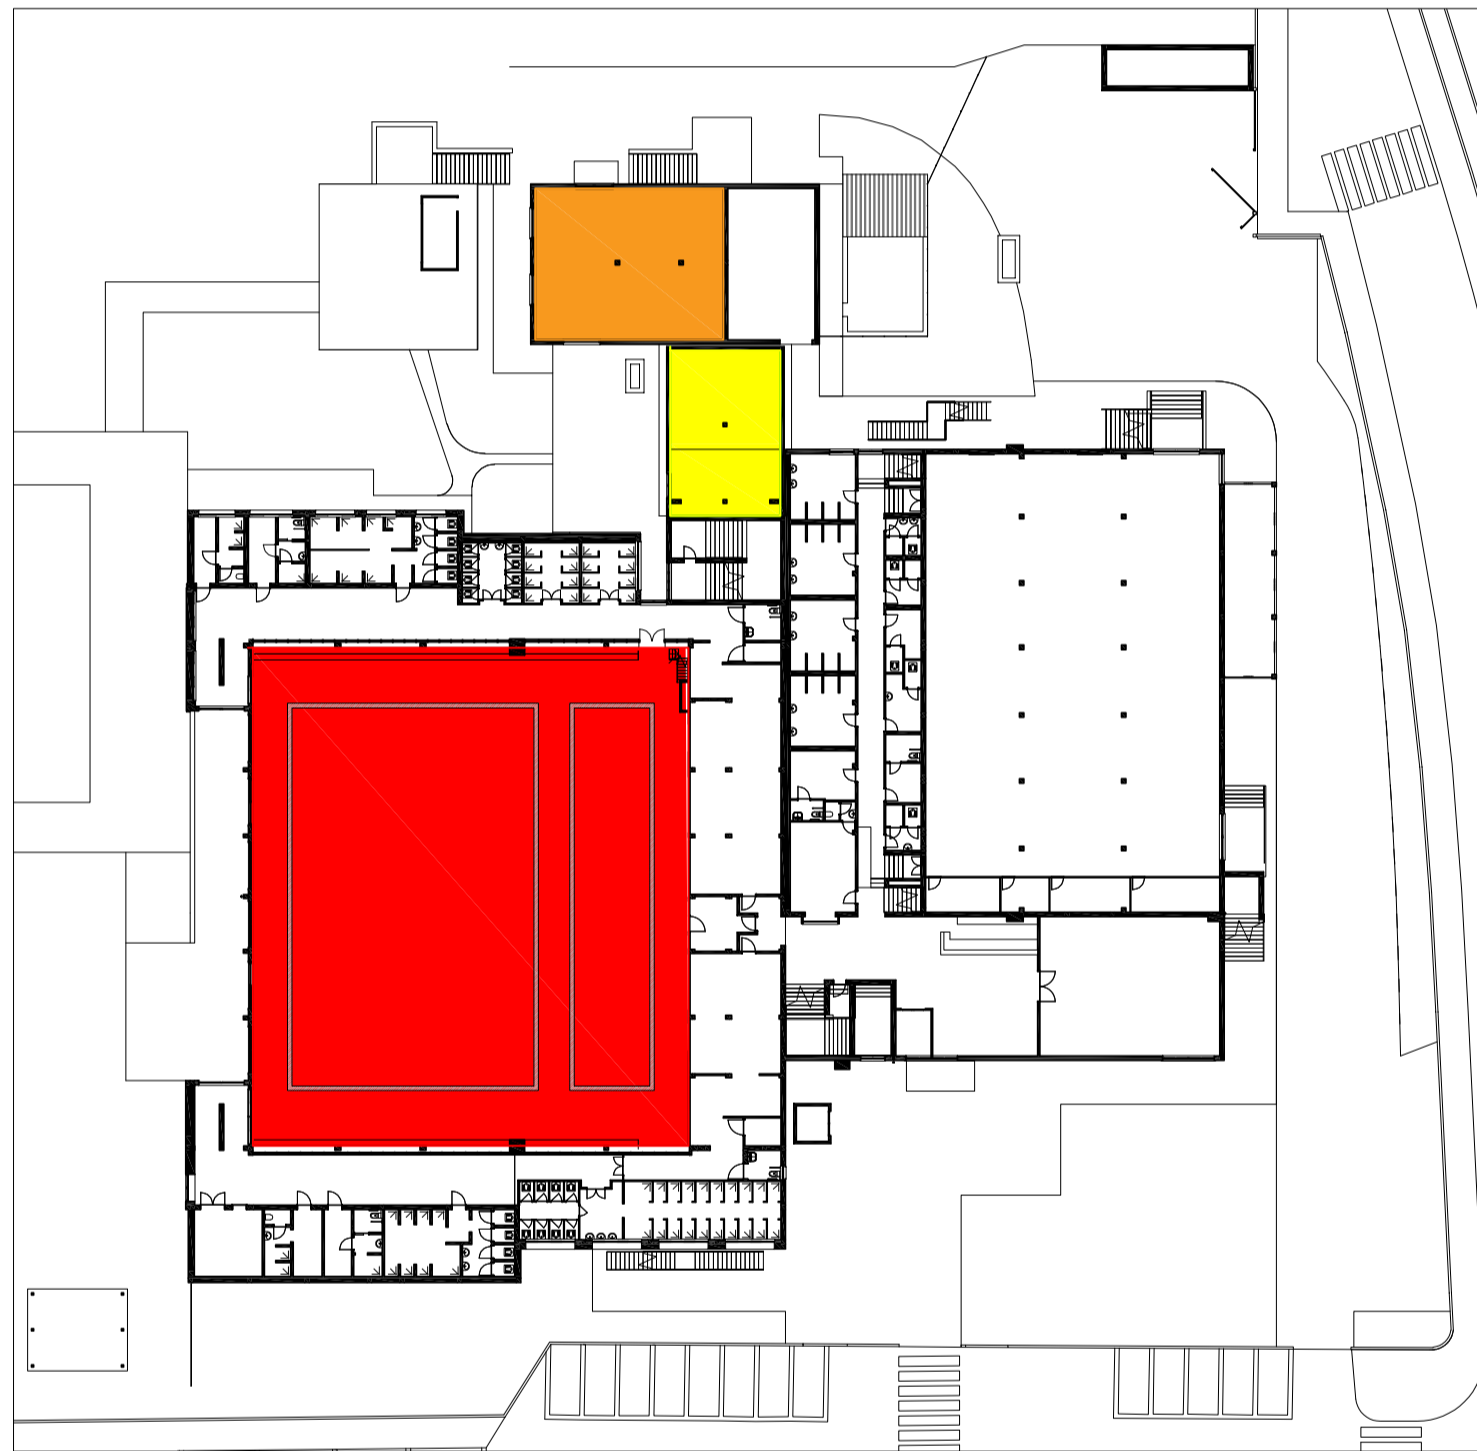


STRALCIO 1A - PIANTA PIANO TERRA - 1 : 500

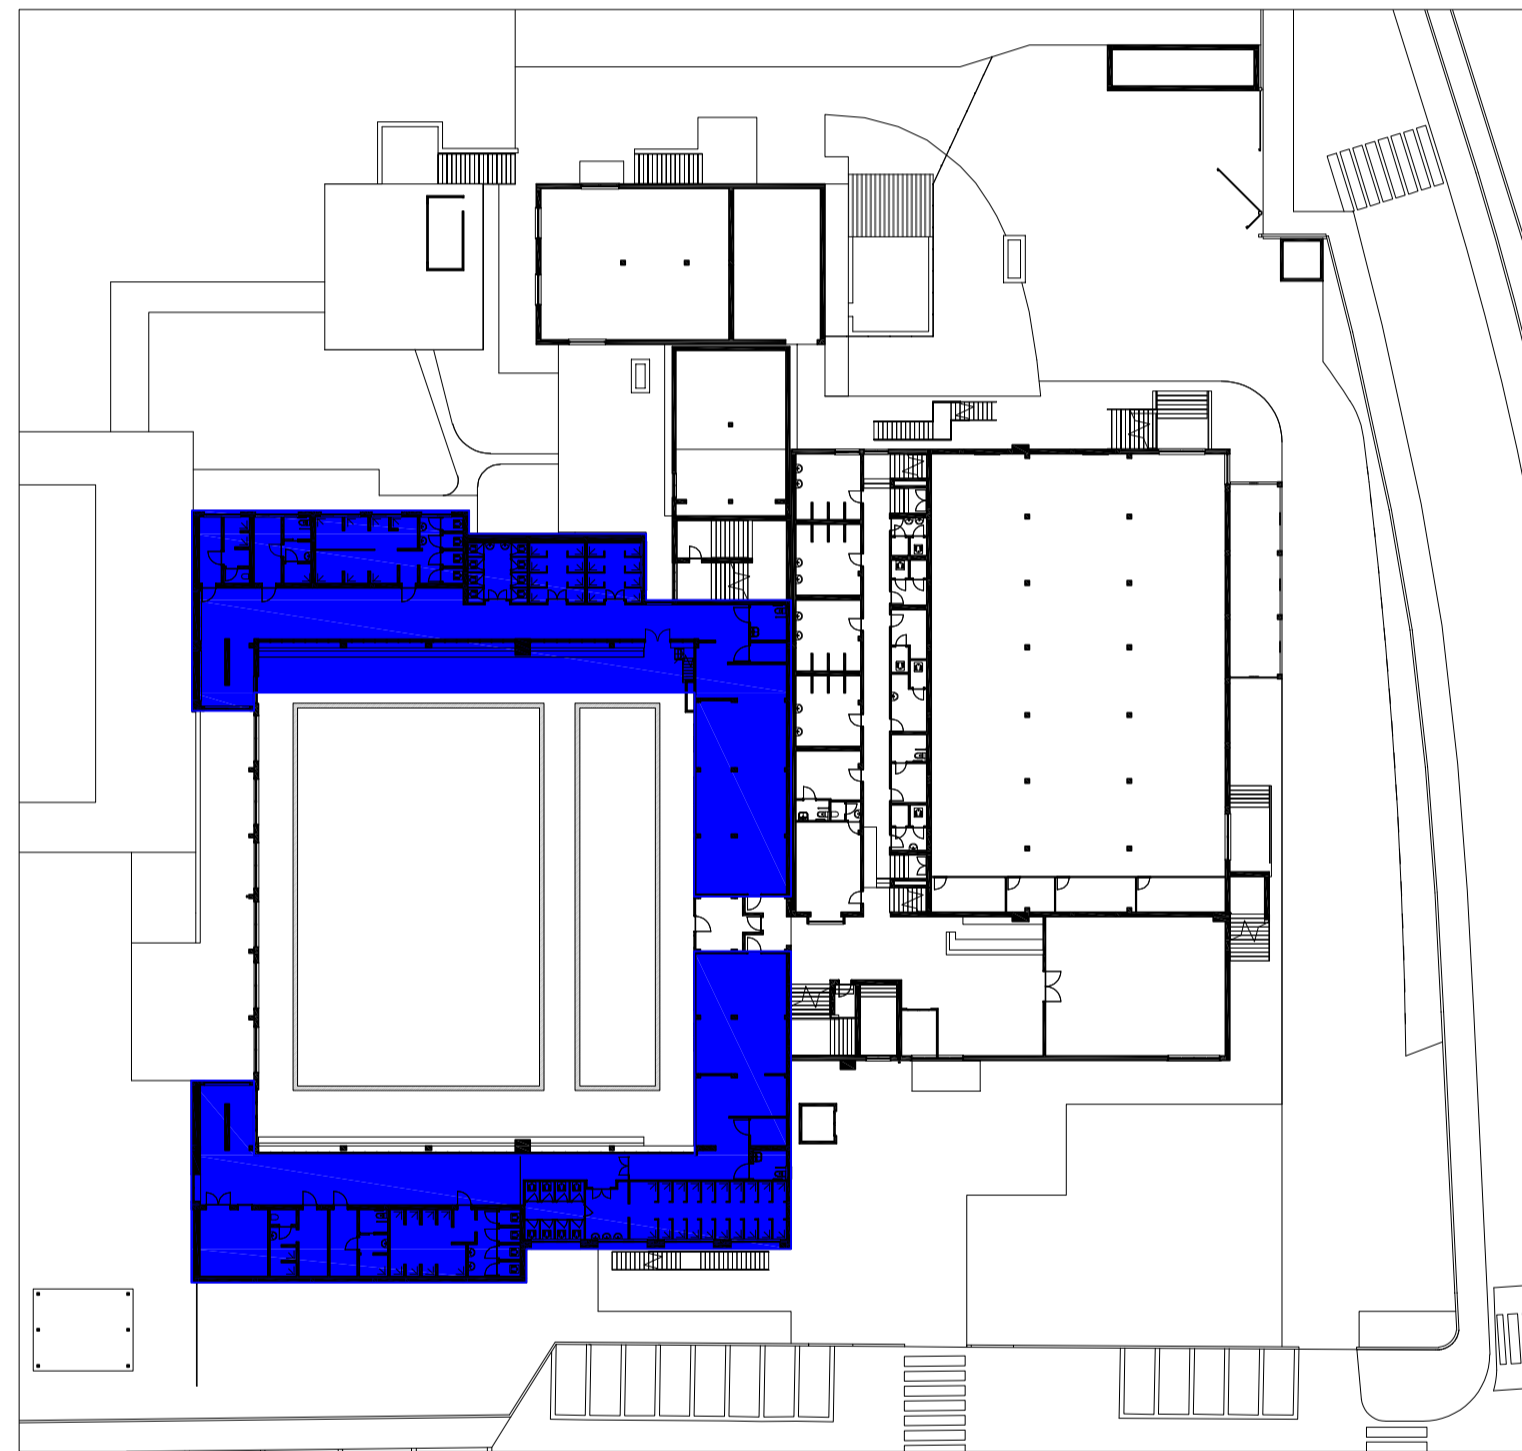


STRALCIO 1B - PIANTA PIANO TERRA - 1 : 500

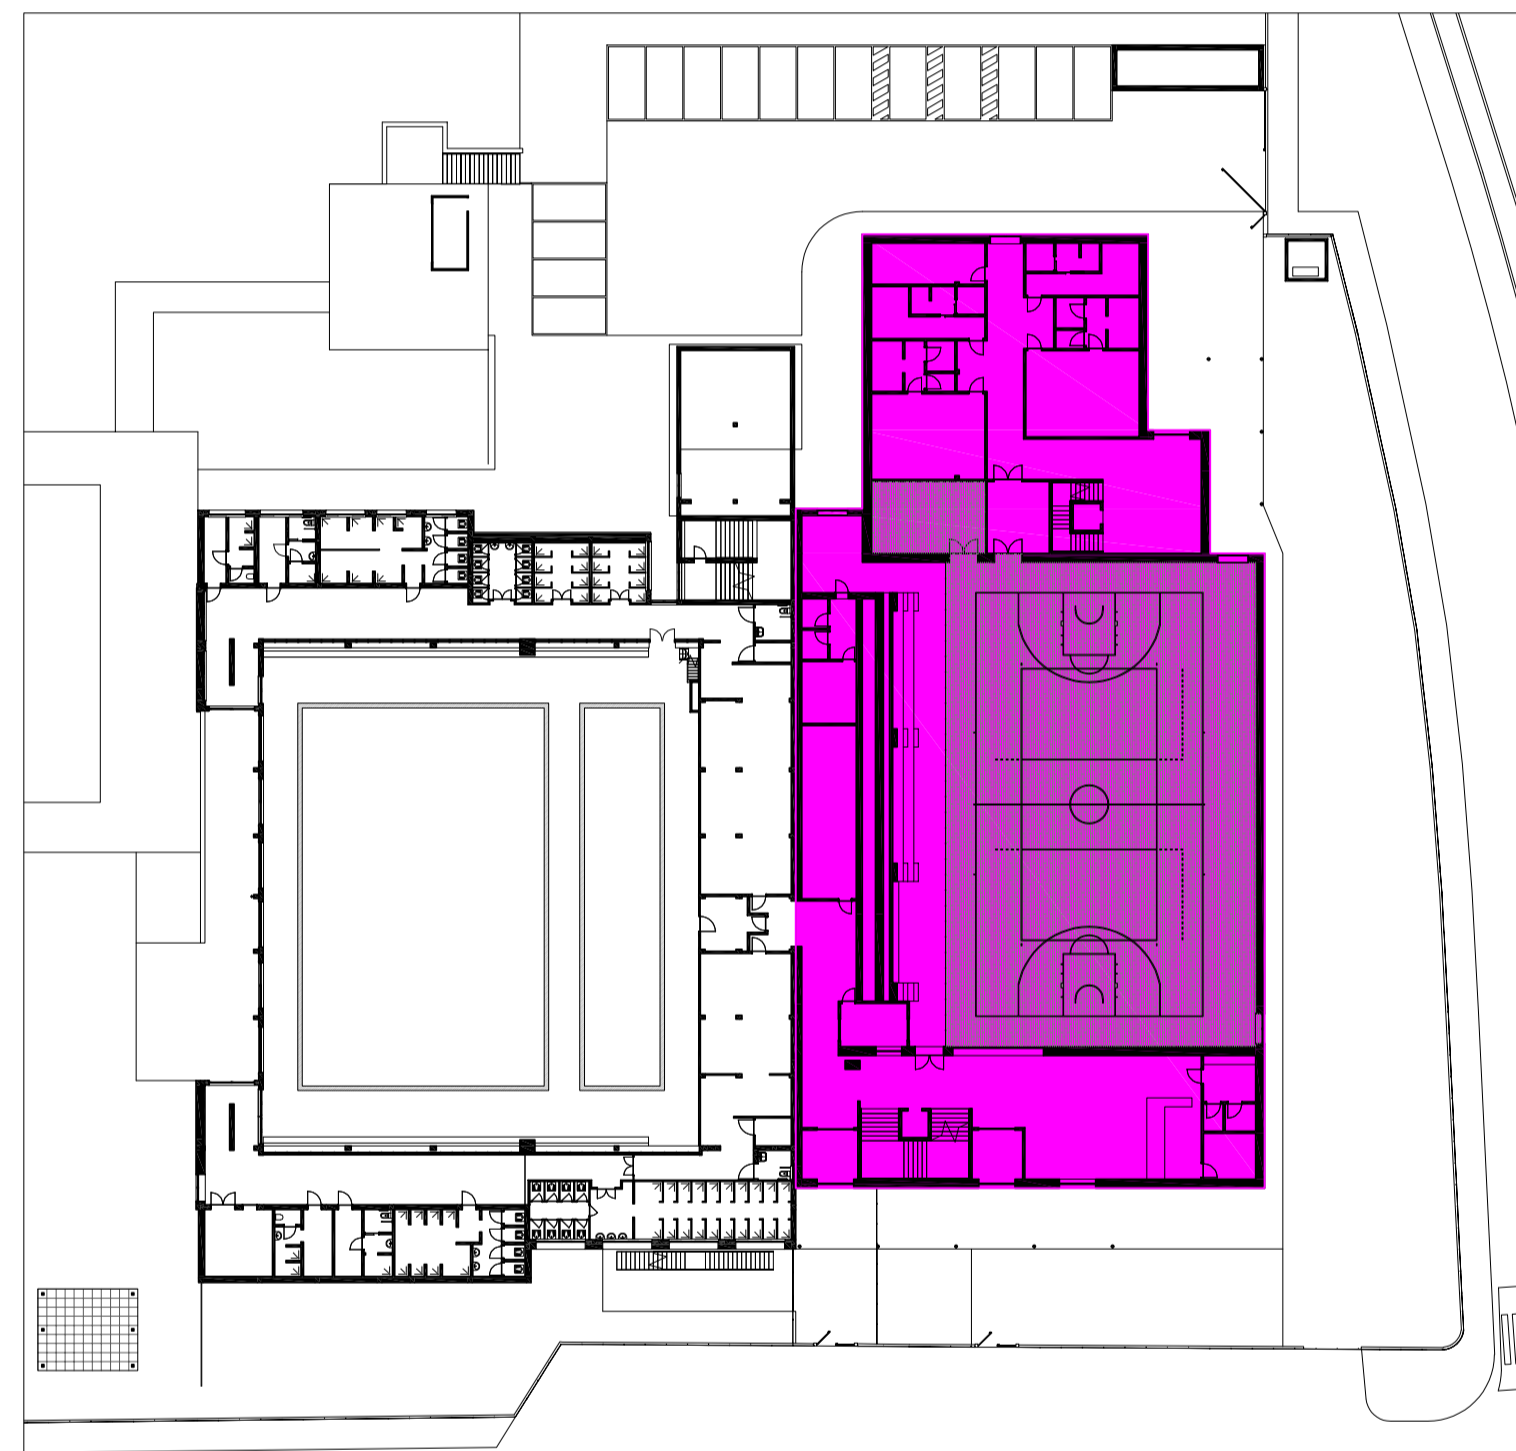


STRALCIO 2 - PIANTA PIANO TERRA - 1 : 500

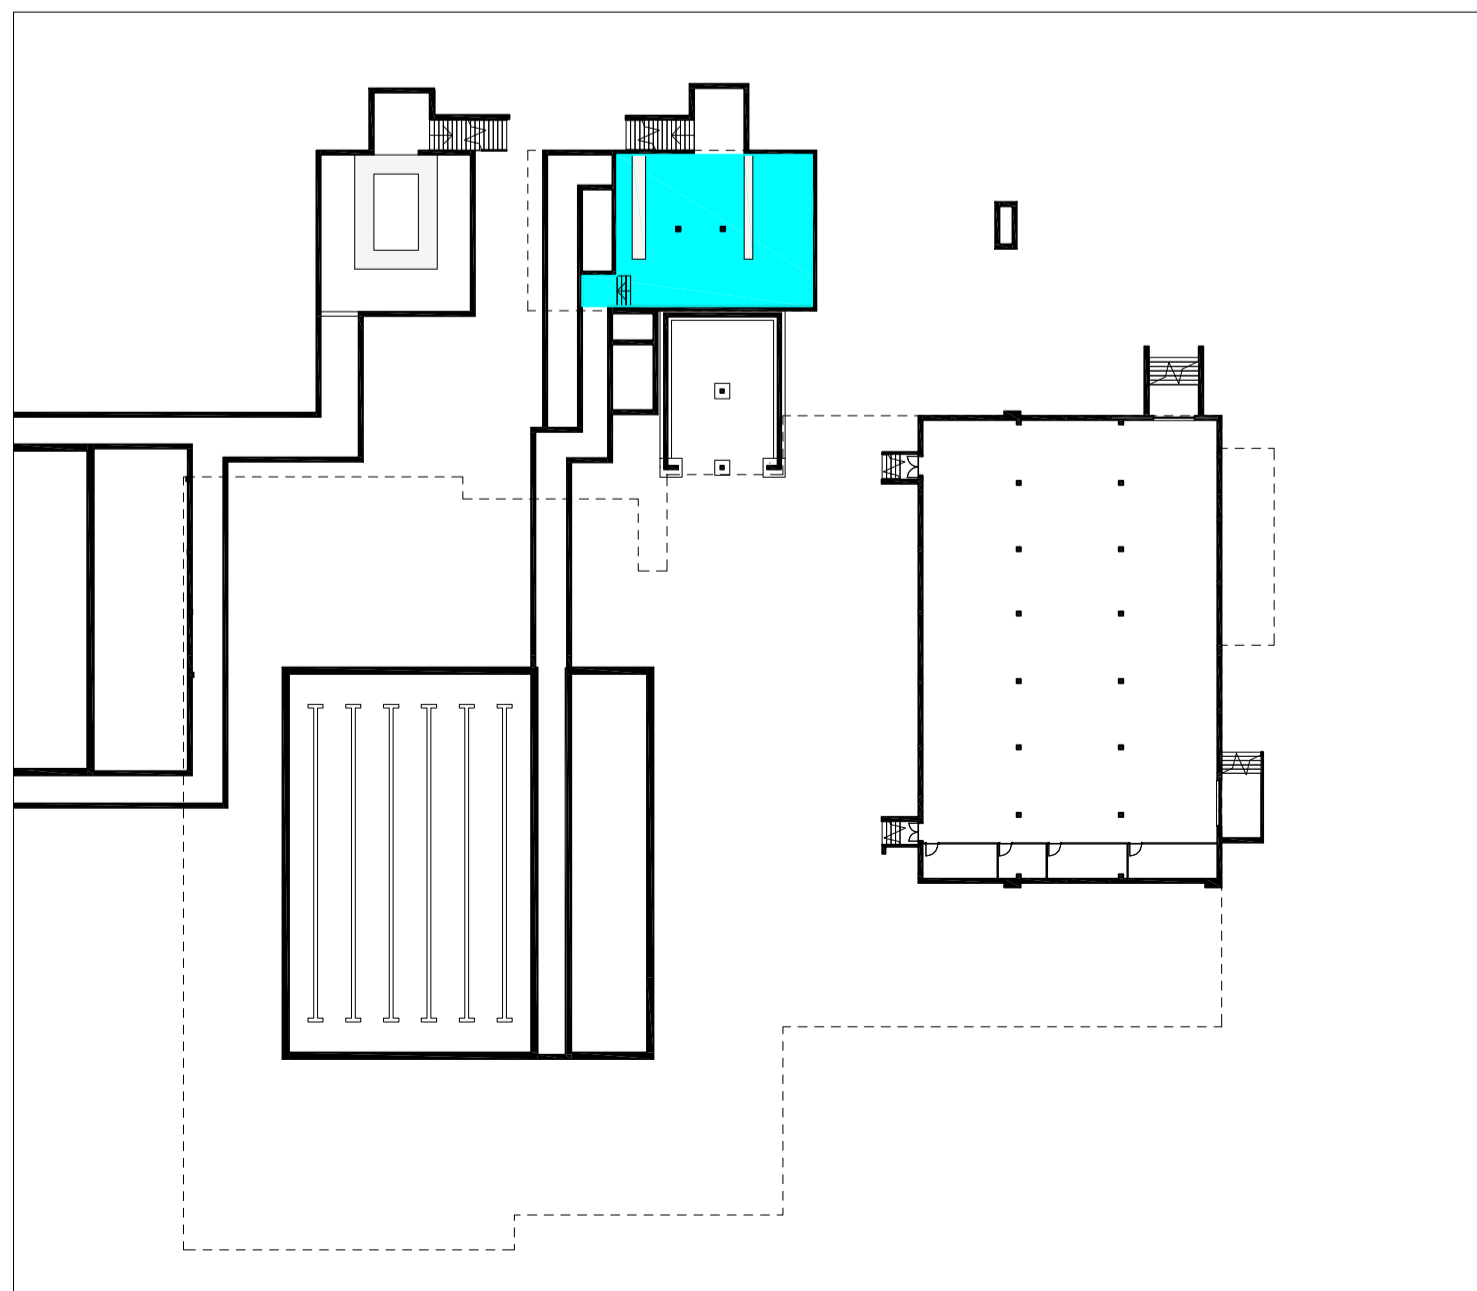

STRALCIO 1A - PIANO INTERRATO - 1 : 500

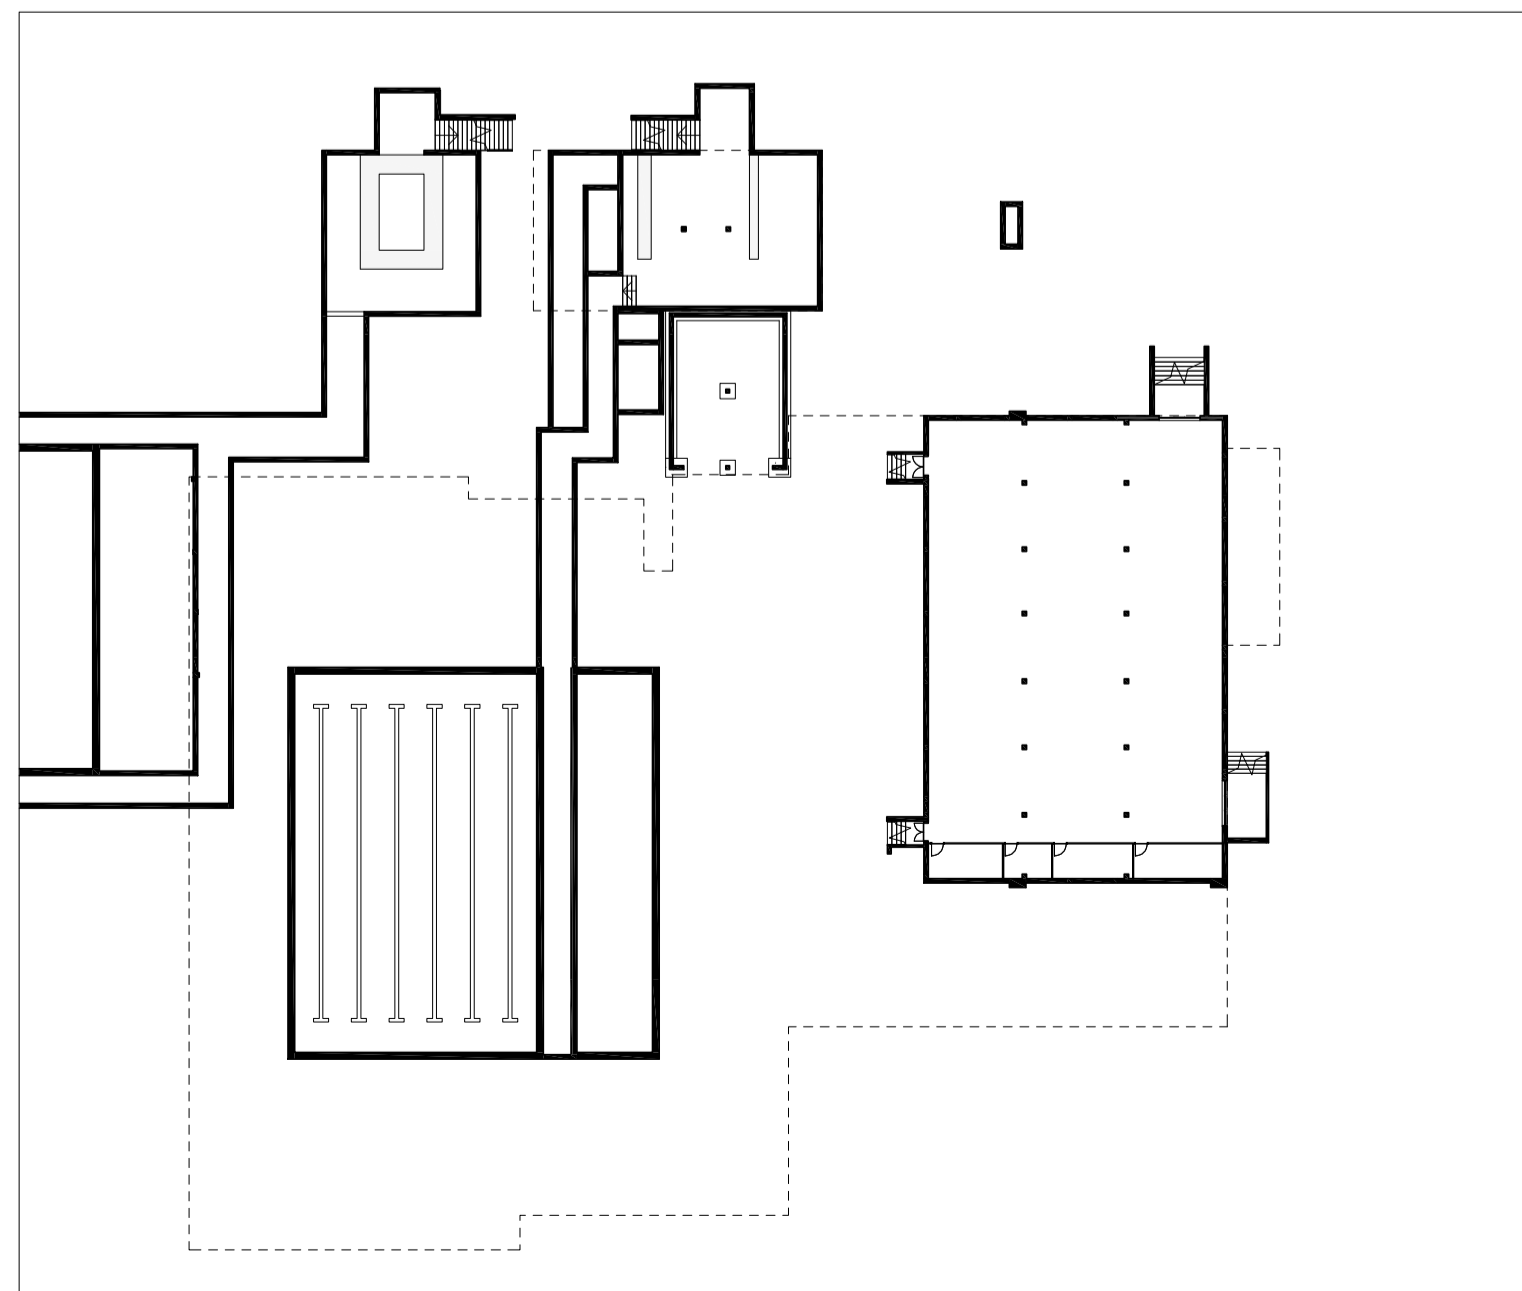

STRALCIO 1B - PIANO INTERRATO - 1 : 500

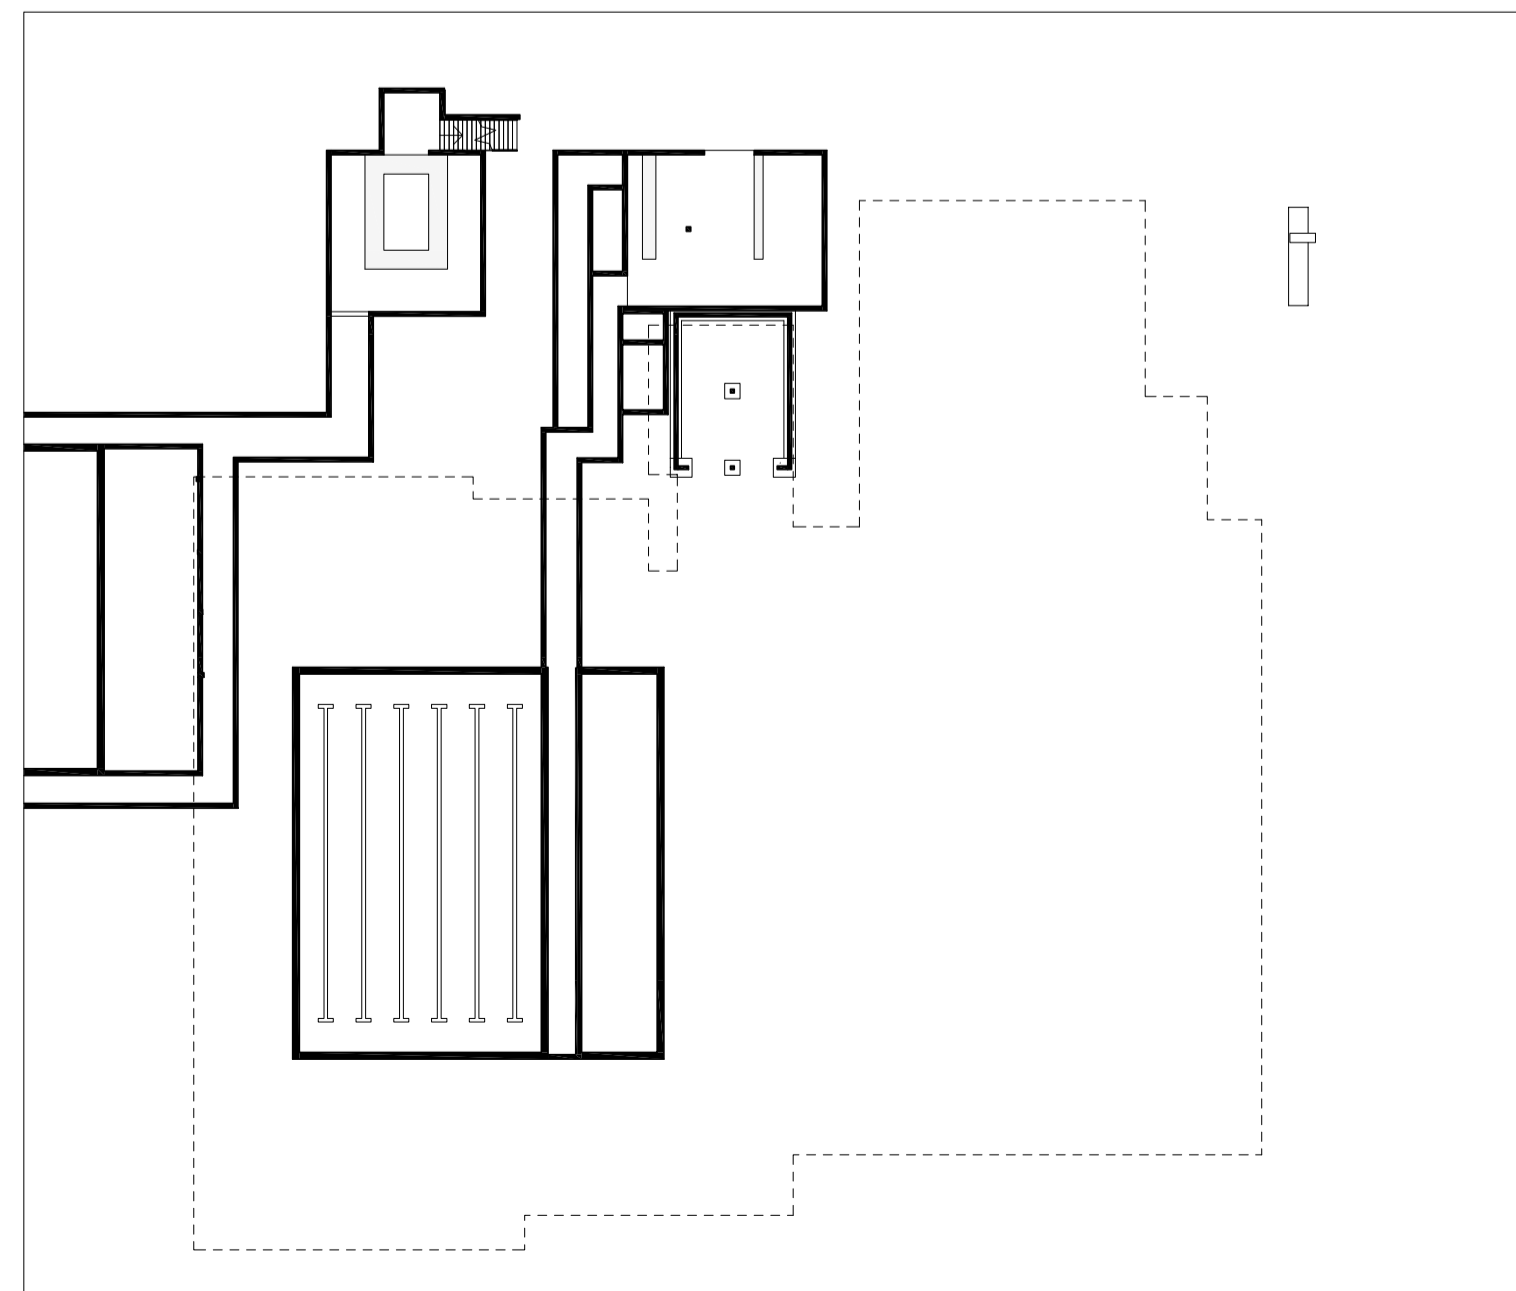

STRALCIO 2 - PIANO INTERRATO - 1 : 500

Contratto: <b>COMUNE DI ABANO TERME (PD)</b>		progettazione generale: <b>ARCH. ANDREA DONDI PINTON</b>	
oggetto: <b>RIQUALIFICAZIONE DEL PALAZZETTO DELLO SPORT COMUNALE</b>		progettazione specialistica:	
luogo dei lavori: <b>VIA VITTORIO DA FELTRE n.1 - ABANO TERME (PD)</b>		<b>PROGETTO FATTIBILITA' TECNICA ED ECONOMICA</b>	
RUP: <b>ING. ANNA MIGLIOLARO</b>		titolo: <b>IMPIANTI MECCANICI STRALCI FUNZIONALI</b>	
CUP: <b>ZZA379D5BE</b>		<b>M.01</b>	
progettisti: <b>ARCH. ANDREA DONDI PINTON</b>		<table border="1"> <thead> <tr> <th>REV.</th> <th>DATA</th> <th>MOTIVO</th> </tr> </thead> <tbody> <tr> <td>01</td> <td>04/11/2023</td> <td>Coste indicata</td> </tr>