Q018-Q065
Q100-Q101
Q102

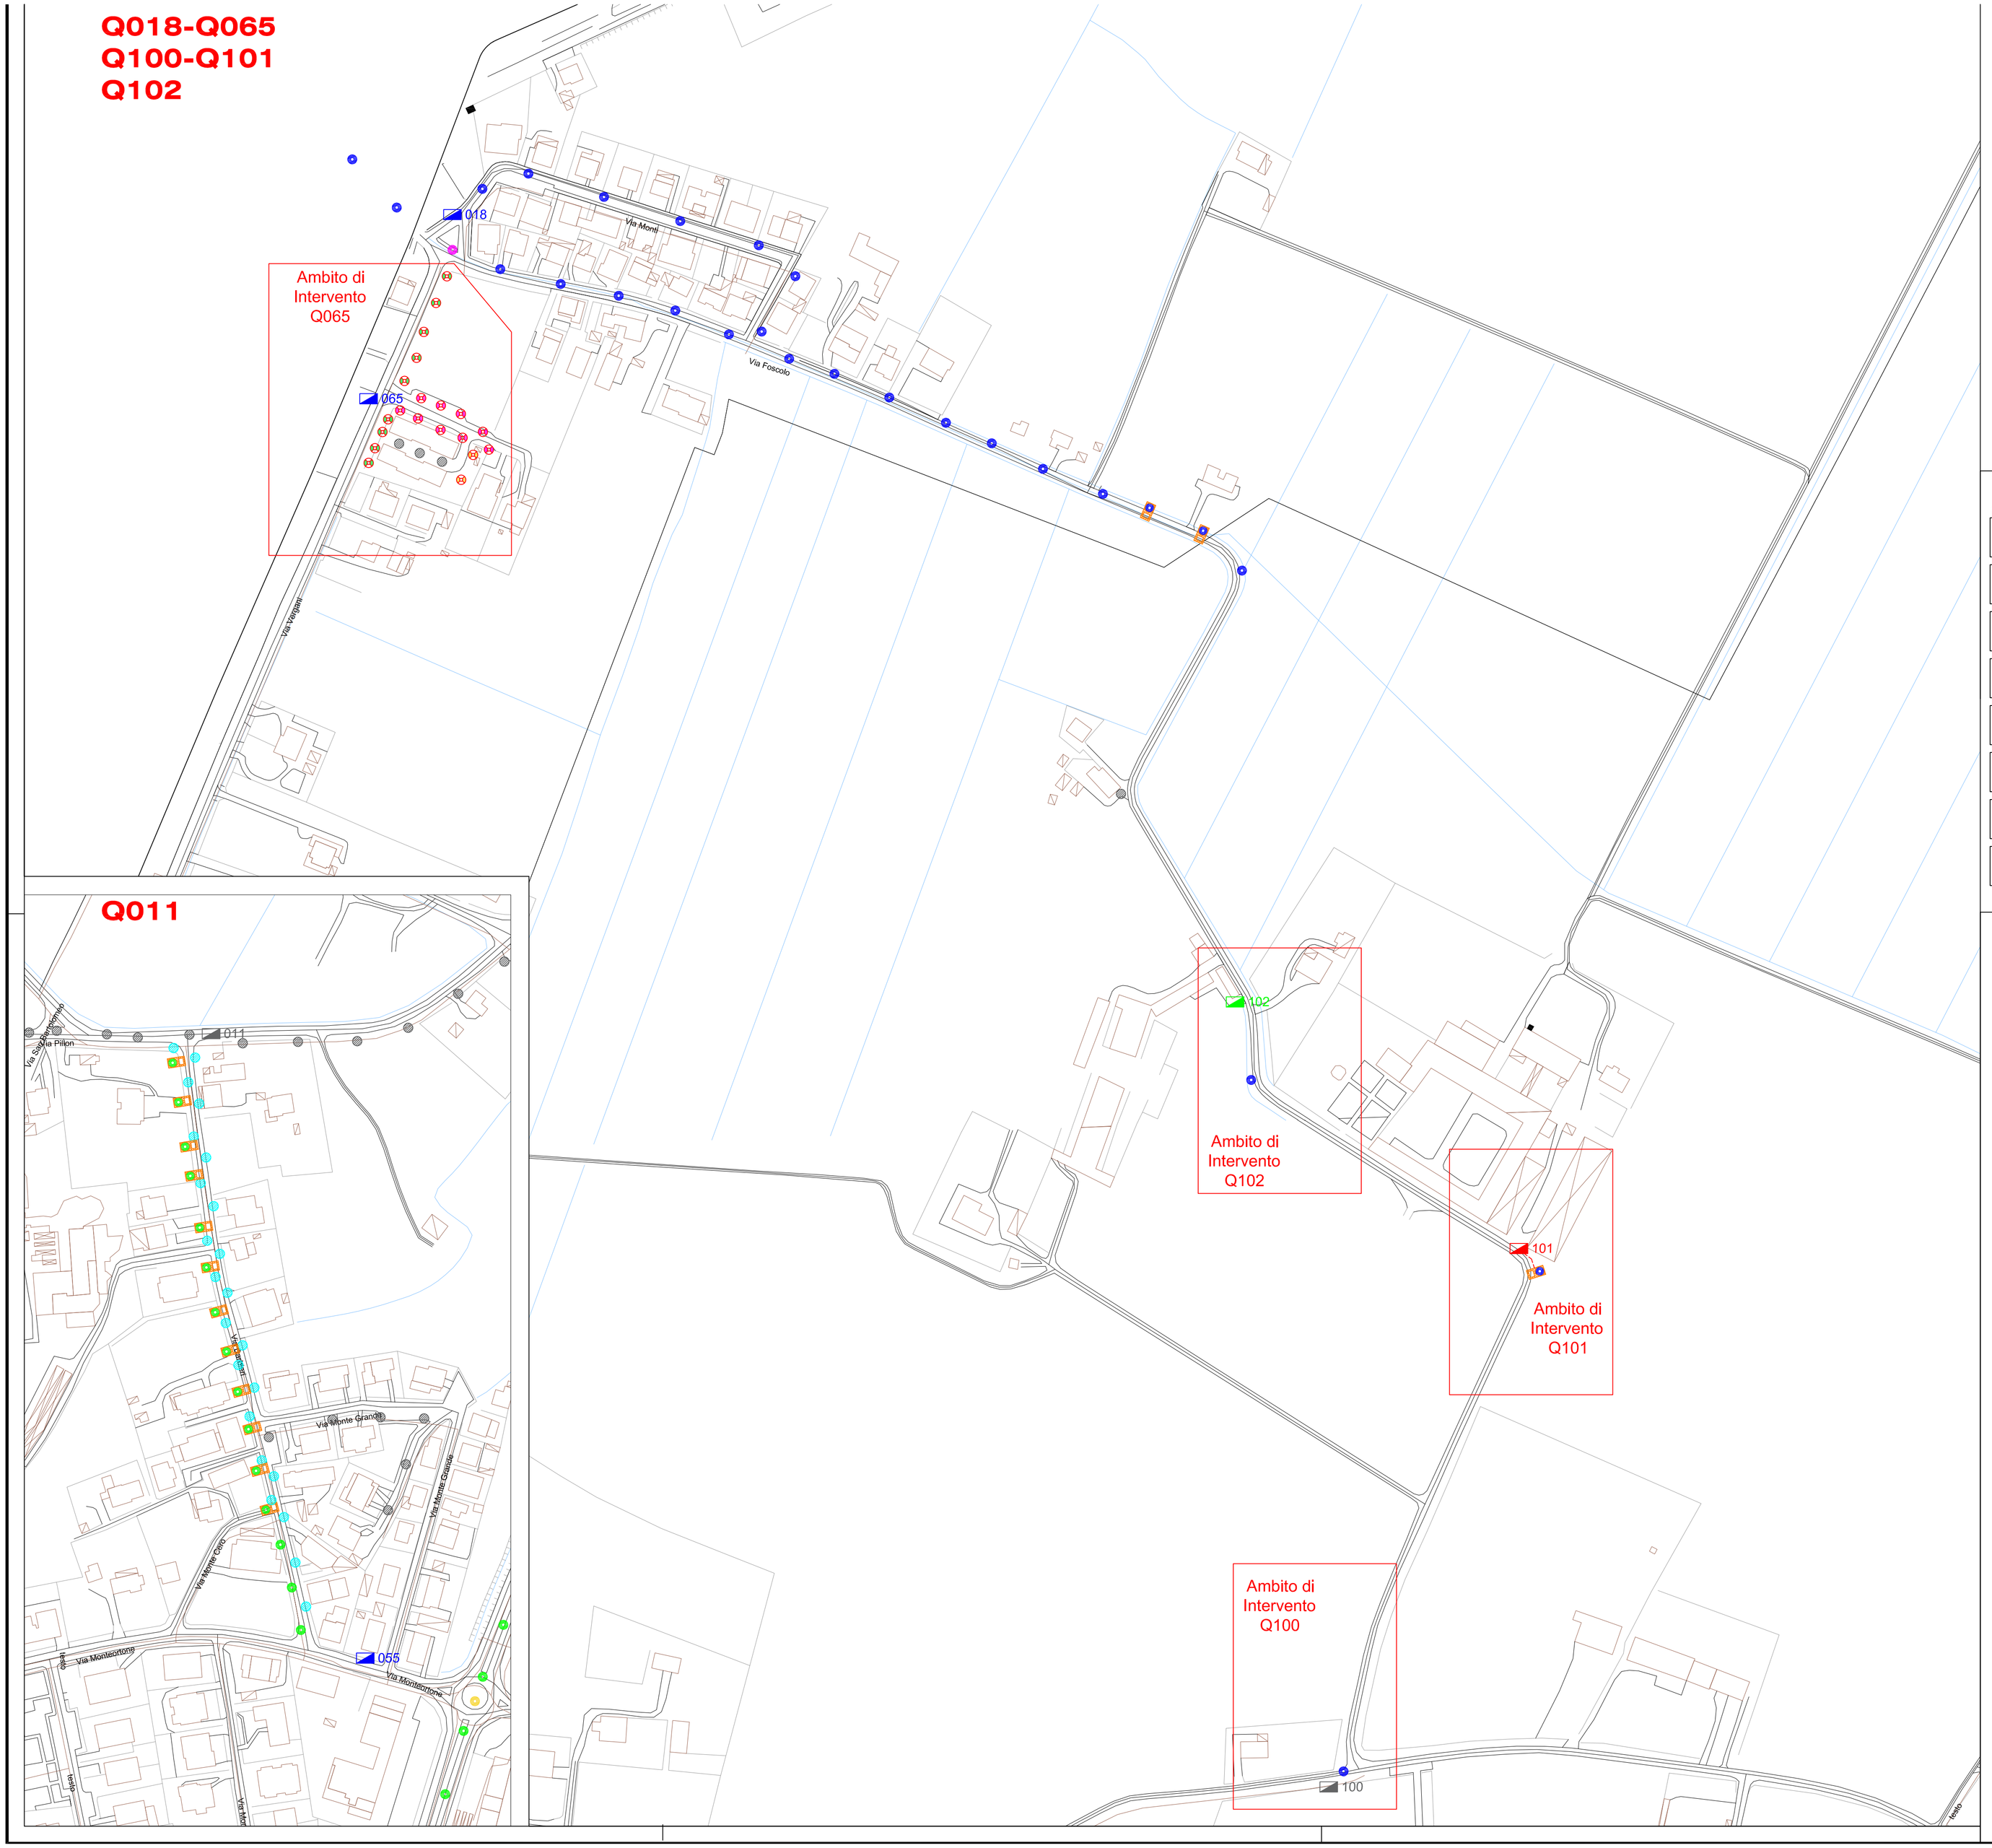

Q011

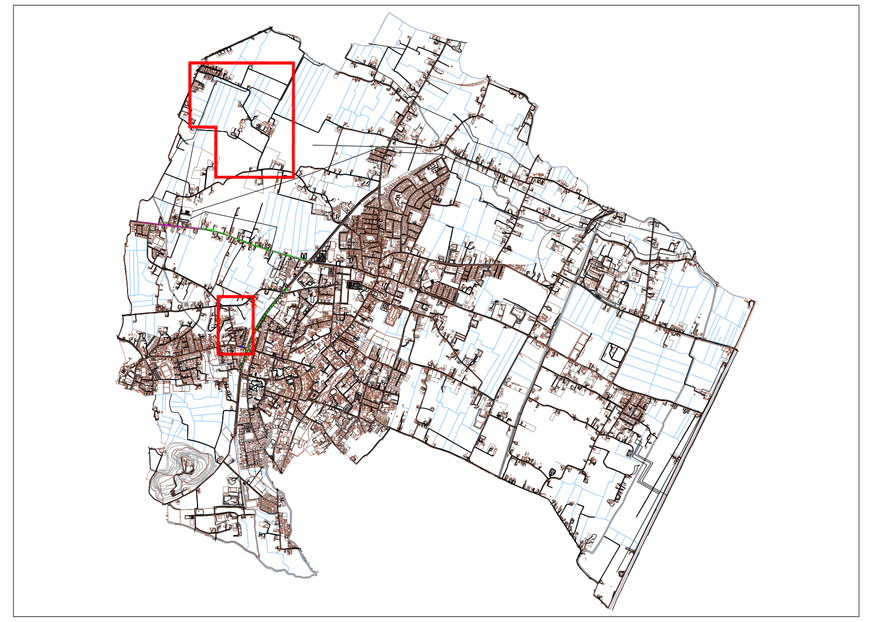

LEGENDA

SIMBOLO	DESCRIZIONE
	Nuovo punto luce completo di palo cilindrico Hft=6m verniciato, apparecchio Philips Unistreet BGP243 LED70 DM12, rifacimento delle derivazioni e collegamento all'impianto esistente. con cavidotto e linea in cavo FG16
	Revisione del quadro elettrico di comando
	Quadro elettrico non oggetto di intervento
	Rifacimento del quadro elettrico di comando
	Rifacimento del quadro elettrico di comando, realizzazione di basamento per installazione di nuovo armadio stradale e richiesta di spostamento della fornitura di energia.
	Nuovo plinto di fondazione realizzato in opera o di tipo prefabbricato, completo di pozzetto e chiusino in ghisa carrabile.
	Punto luce non oggetto di intervento
	Demolizione punto luce esistente

SIMBOLO	DESCRIZIONE
	Sostituzione punto luce completo di palo conico Hft=8m, apparecchio Philips Unistreet BGP202 LED50 DM12 e rifacimento delle derivazioni.
	Sostituzione punto luce completo di palo conico Hft=8m, sbraccio a squadro doppio 1.5x1.5m apparecchio Philips Unistreet BGP202 LED50 DM12 e rifacimento delle derivazioni.
	Sostituzione armatura esistente con apparecchio a led AEC Ecorays S05 4.5 1M, rifacimento derivazioni e verniciatura del sostegno.
	Sostituzione armatura esistente con apparecchio a led AEC Ecorays SV 4.5 1M, rifacimento derivazioni e verniciatura del sostegno.
	Sostituzione punto luce con palo rastremato Hft=4m apparecchio a led AEC Ecorays S05 4.5 1M, rifacimento derivazioni.
	Nuova linea eletrica interrata interrata in cavo FG16 su cavidotto di nuova realizzazione eseguito su banchina o sede stradale

COMUNE DI
ABANO TERME (PD)

S.I.M.E.T. S.r.l.
Via Marco Polo,31
Abbignasego (PD)
Tel. 049/685449
Fax 049/684816

consip

SERVIZIO LUCE 3

LOTTO 2

FRIULI VENEZIA GIULIA, TRENTINO A. ADIGE, VENETO

TAV 02

PROGETTO TECNICO ECONOMICO DEGLI INTERVENTI - IV STRALCIO

Q011 - Q018 - Q065 - Q100 - Q101 - Q102

Via Barbieri, Monti, Foscolo, Vergani

SCALA: 1 : 2000

DATA AGG. RILIEVO: OTTOBRE 2019

Il presente elaborato è opera dell'ingegno e costituisce oggetto di diritto d'autore, tutelato dagli art. 2575 e segg. C.C. e dalla L. 22/04/1941 N. 663 e successive modifiche ed integrazioni. Ogni violazione (riproduzione dell'opera , anche parziale o in forma riassuntiva o per inizio, limitazione, contraffazione , ecc.) sarà perseguita penalmente. Anche laddove, ai sensi della L. 07/08/1990 N. 241 fosse esercitato il diritto d'accesso agli atti della procedura di gara e si rendesse necessaria l'esibizione degli elaborati presentati dalle società costituenti l'ATI, di essi non potrà essere estratta copia, ai sensi del comma 2 art. 24 L. 241/90, dal comma 4,5 e 6 dell'art. 5 e comma 5 lett. d) dell'art. 8 del DPR 27/06/1992 N. 352. In caso di violazioni, i contravventori e il responsabile del procedimento di accesso per la Pubblica Amministrazione, ai sensi dell'art. 4 comma 7 del DPR 352/92, si renderanno responsabili, anche penalmente.