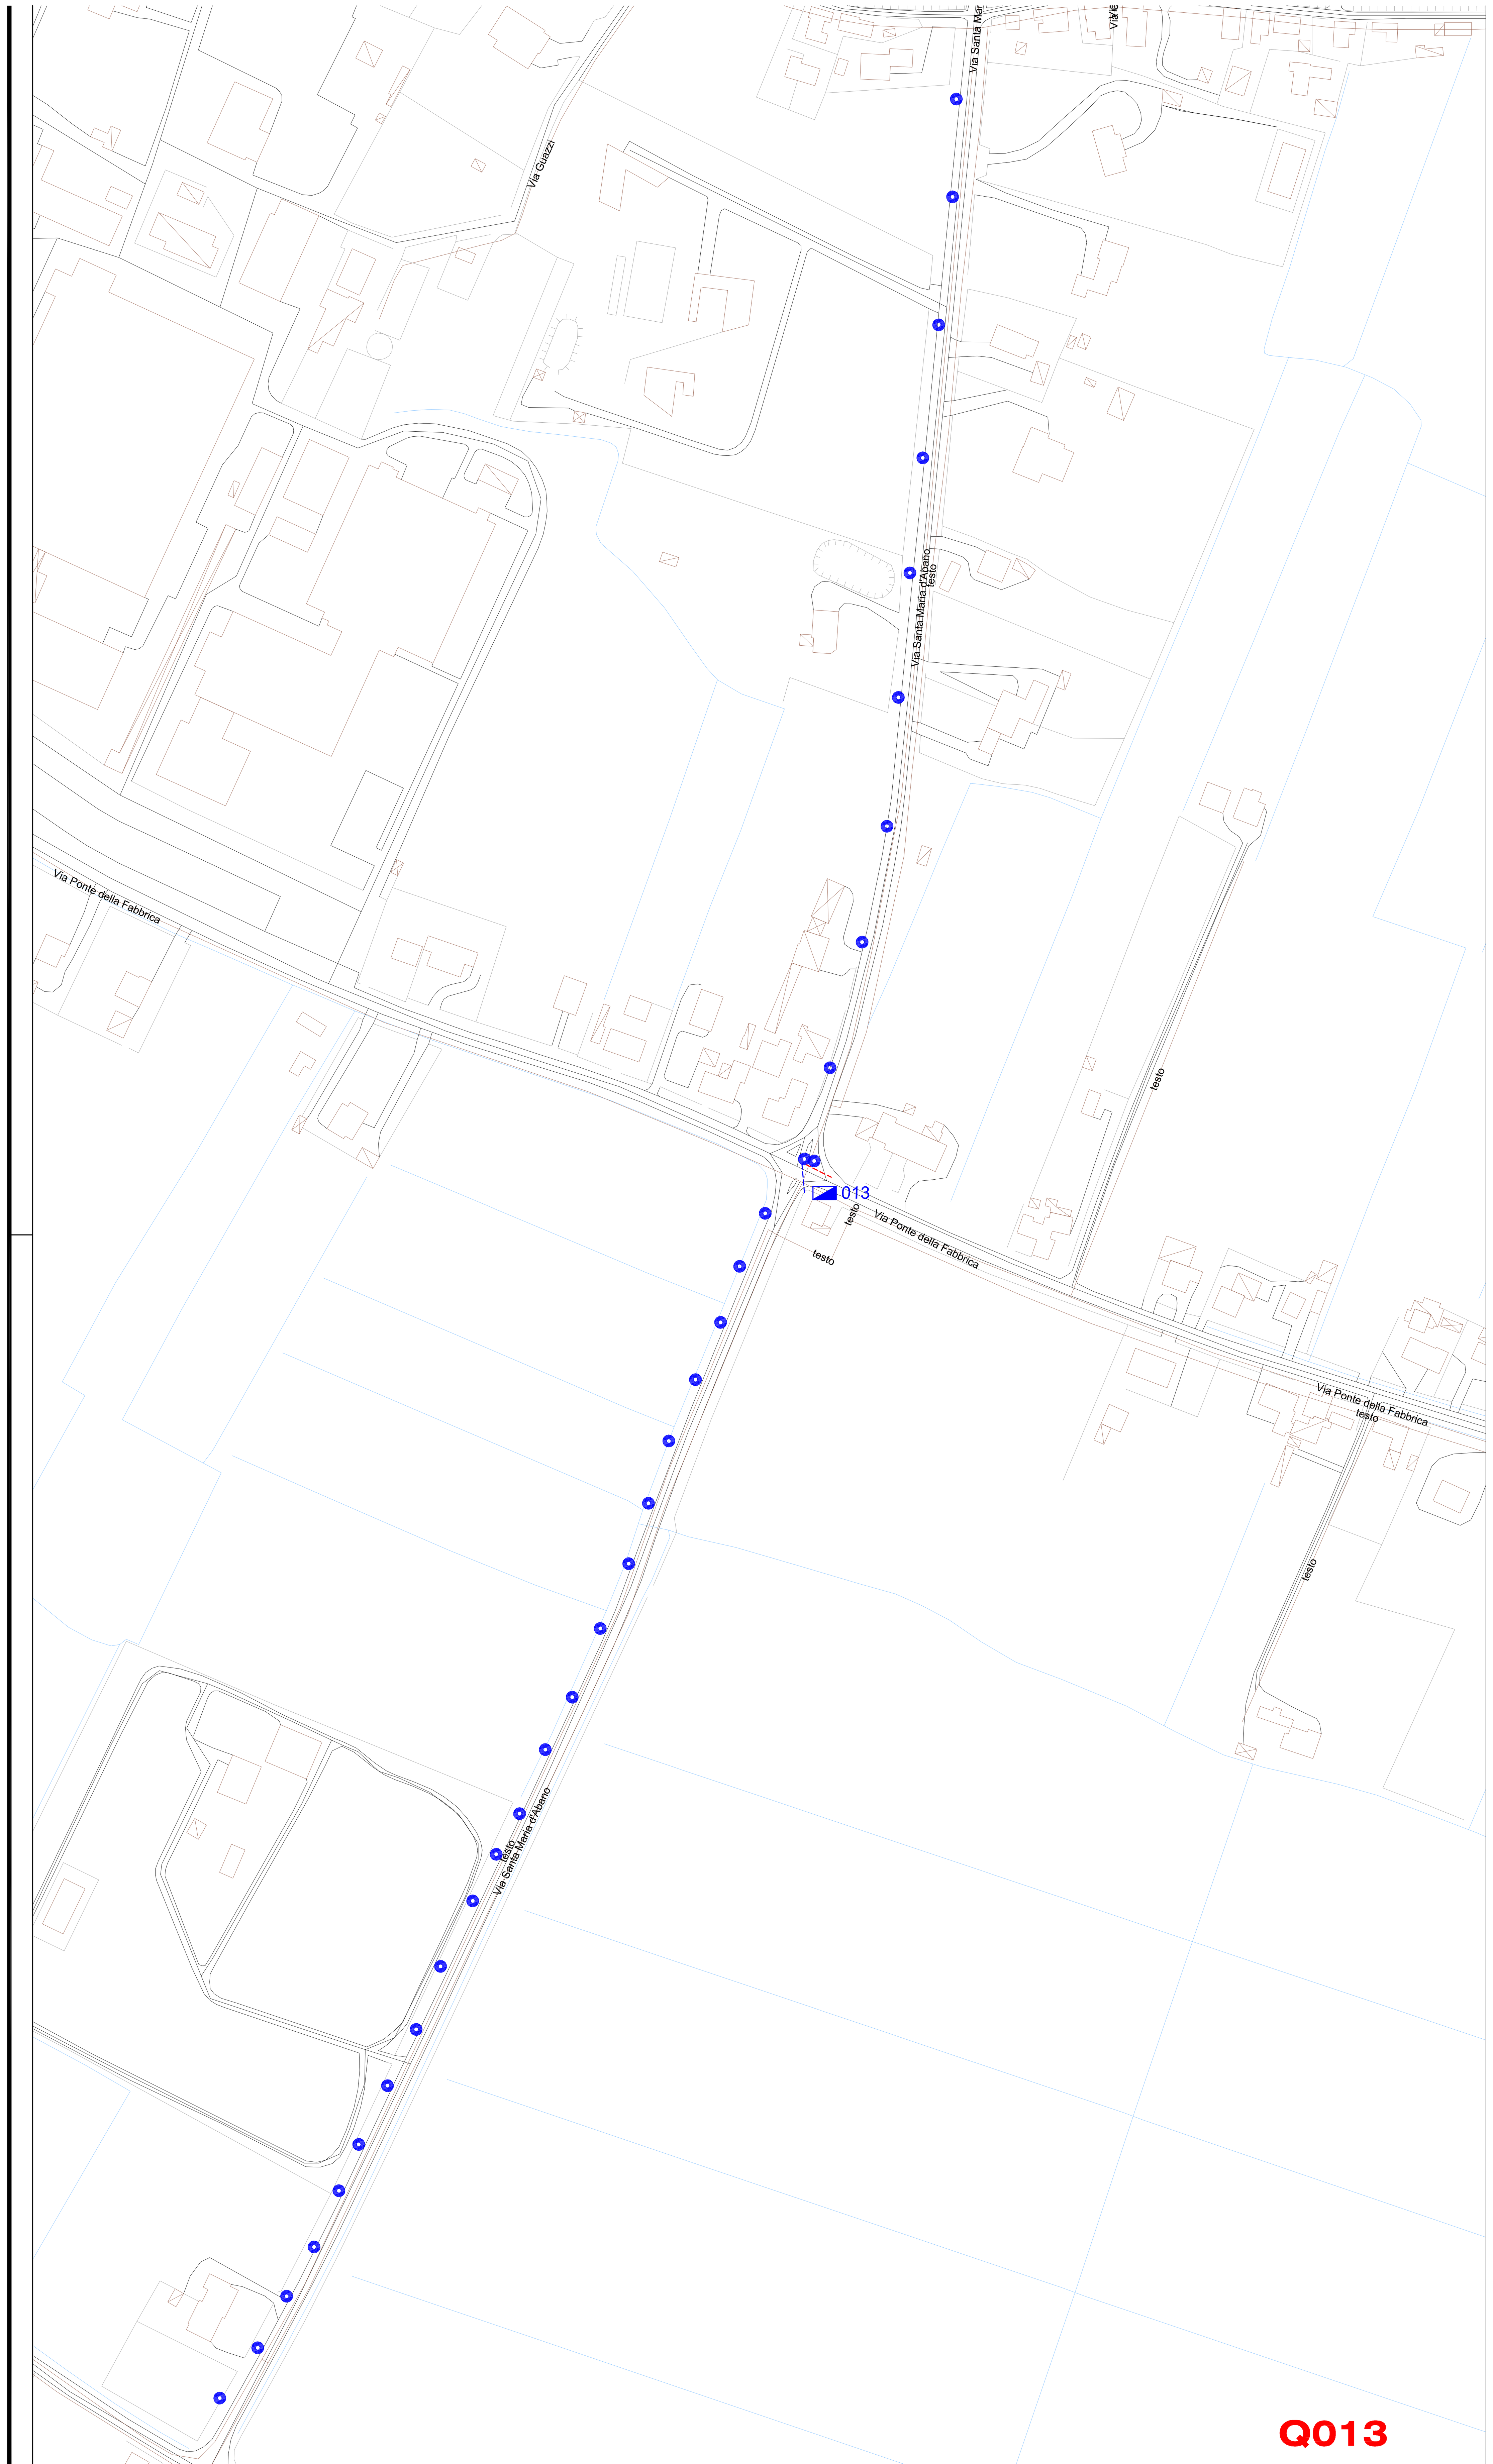

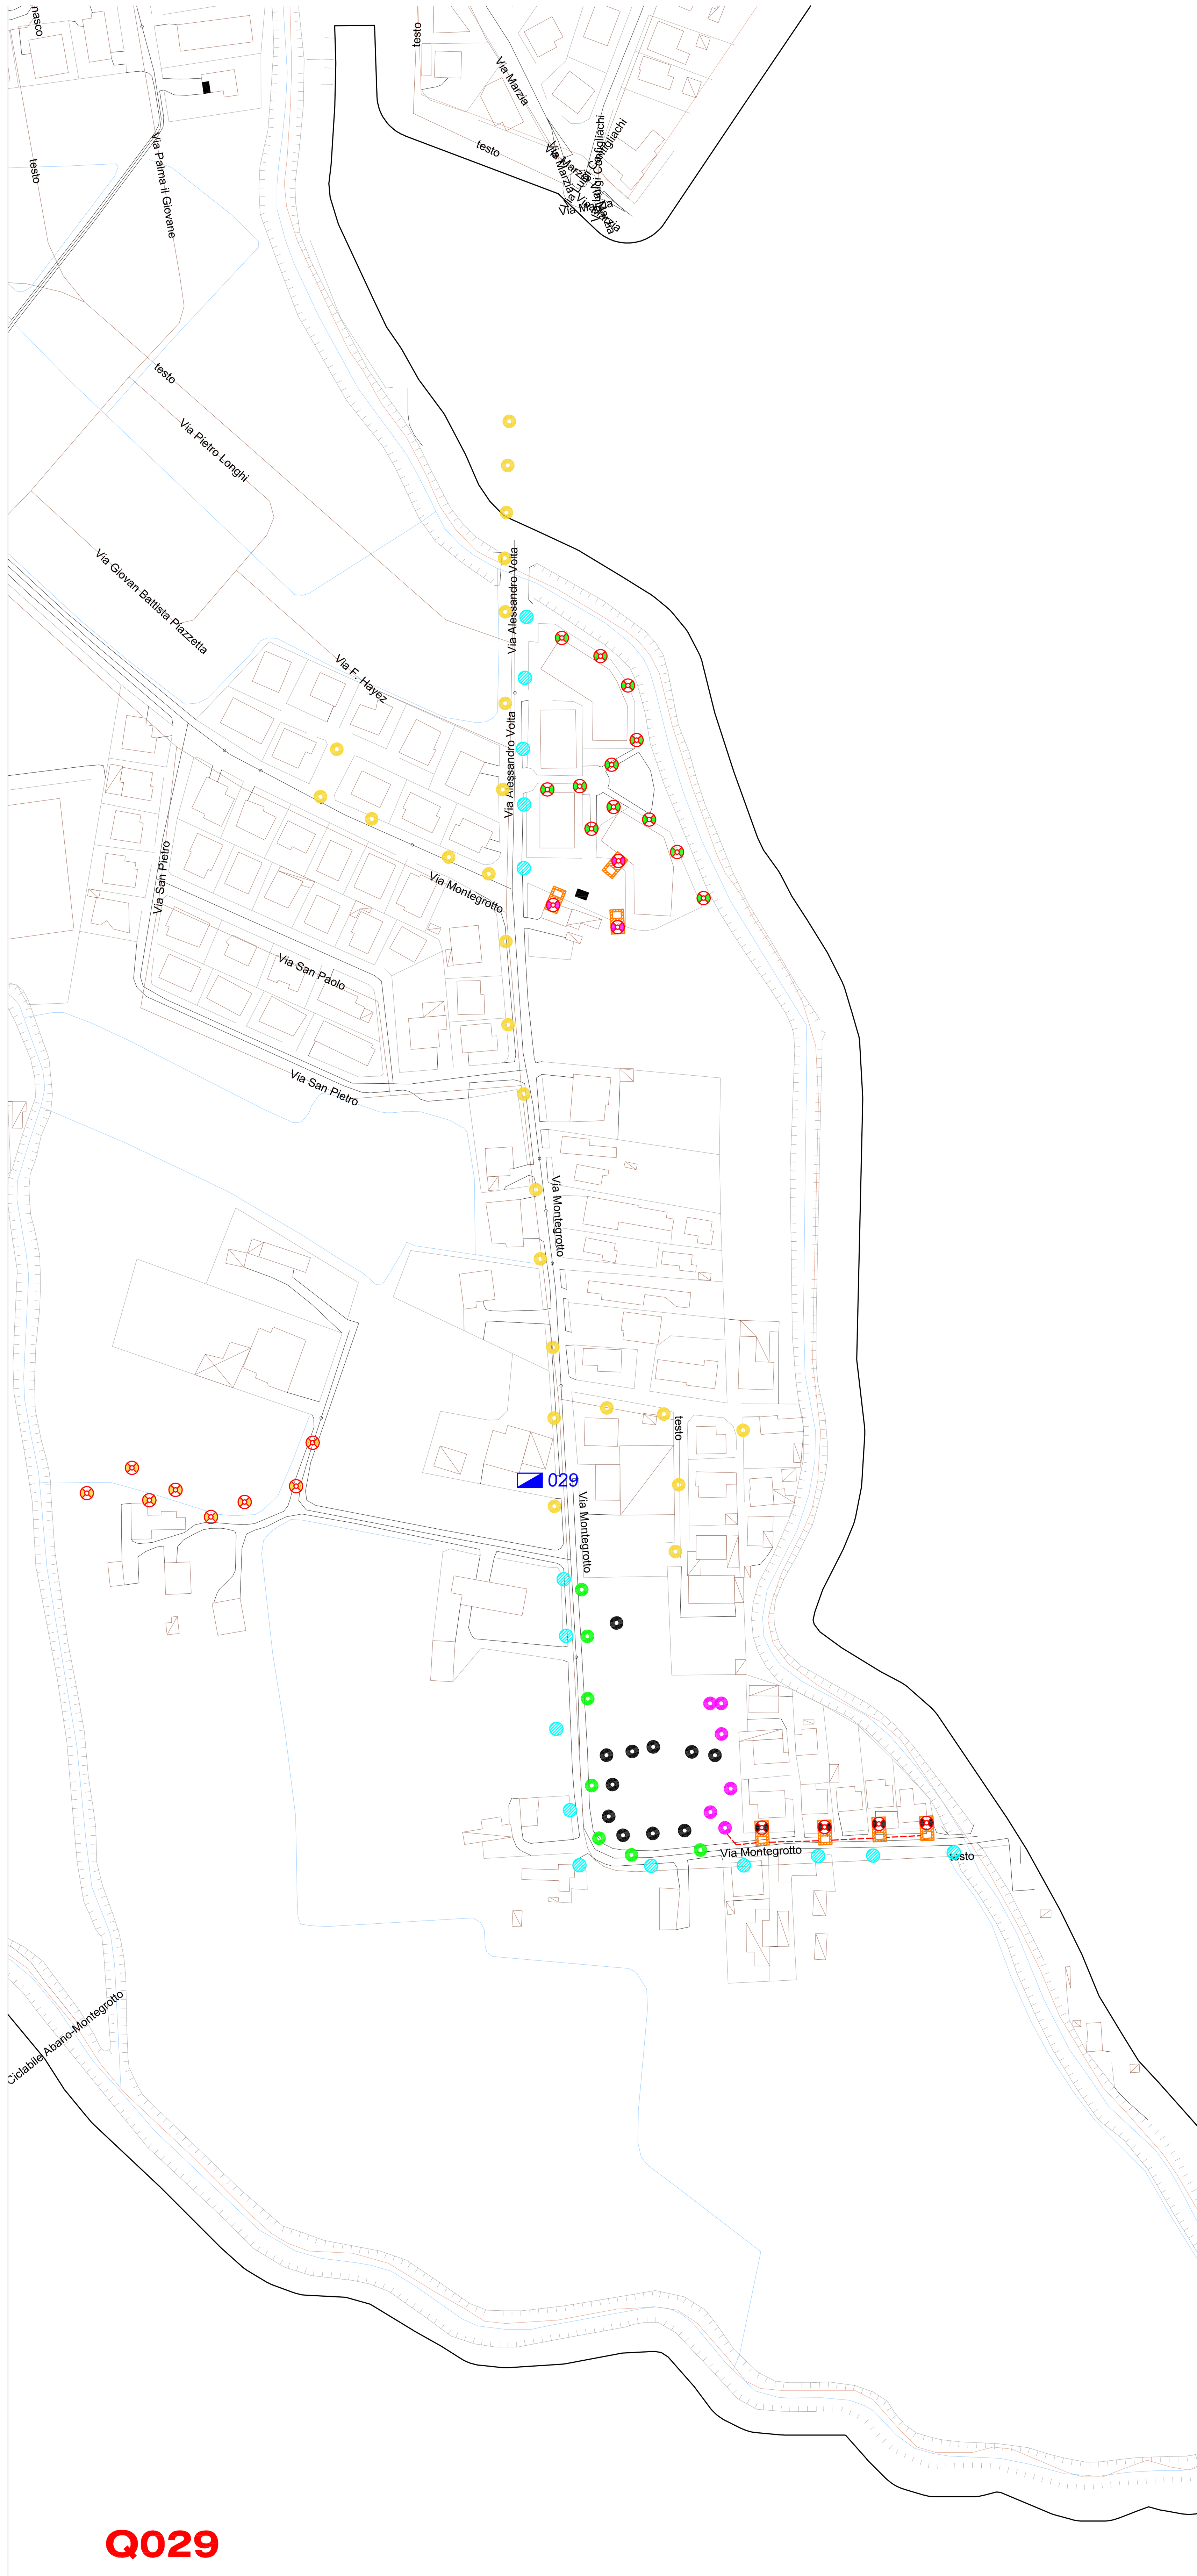

LEGENDA

SIMBOLO	DESCRIZIONE
	Relamping del punto luce modello AEC Ecolo con piastra a led modello CREE RKT 210-5, rifacimento delle derivazioni.
	Relamping del punto luce modello AEC Ecolo con piastra a led modello CREE RKT 3ME-9, rifacimento delle derivazioni.
	Relamping del punto luce modello AEC Ecolo con piastra a led modello CREE RKT 2LG-9, rifacimento delle derivazioni.
	Sostituzione punto luce con palo rastremato zincato verniciato tipo AEC serie PN Hft=8m, installazione AEC Ecolo di recupero e inserimento di piastra a led modello CREE RKT 210-5.
	Revisione del quadro elettrico di comando
	Nuovo plinto di fondazione realizzato in opera o di tipo prefabbricato, completo di pozzetto e chiusino in ghisa carrabile.
	Demolizione punto luce esistente

SIMBOLO	DESCRIZIONE
	Sostituzione punto luce completo di palo conico zincato Hft=8m, apparecchio Philips Unistreet BGP202 LED60 DM12 e rifacimento delle derivazioni.
	Sostituzione armatura esistente con apparecchio a led modello Philips Unistreet BGP202 LED60 DM12, rifacimento derivazioni.
	Sostituzione punto luce completo di palo conico Hft=6m, apparecchio Philips Unistreet BGP202 LED54 DX50 e rifacimento delle derivazioni.
	Sostituzione armatura esistente con apparecchio a led AEC Ecorays SV 4.5 1M, rifacimento derivazioni.
	Sostituzione armatura esistente con apparecchio a led AEC Ecorays S05 4.7 1M, rifacimento derivazioni.
	Nuova linea elettrica interrata interrata in cavo FG16 su cavidotto di nuova realizzazione eseguito su banchina o sede stradale

COMUNE DI ABANO TERME (PD)

simet DAL 1950

S.I.M.E.T. S.r.l.
Via Marco Polo,31
Albignasego (PD)
Tel. 049/685449
Fax 049/684816

consip

SERVIZIO LUCE 3
LOTTO 2

FRIULI VENEZIA GIULIA,
TRENTINO A. ADIGE, VENETO

TAV 04

PROGETTO TECNICO ECONOMICO DEGLI INTERVENTI - IV STRALCIO

Q013 - Q029

Via S. Maria d'Abano, Montegrotto

SCALA: 1 : 2000

DATA AGG. RILIEVO: OTTOBRE 2019

Il presente elaborato è opera dell'ingegno e costituisce oggetto di diritto d'autore, tutelato dagli art. 2575 e segg. C.C- e dalla L. 22/04/1941 N
663 e successive modifiche ed integrazioni. Ogni violazione (riproduzione dell'opera , anche parziale o in forma riassuntiva o per stralcio, imitazione, contraffazione , ecc.) sarà perseguita penalmente. Anche laddove, ai sensi della L. 07/08/1990 N. 241 fosse esercitato il diritto d'accesso agli atti della procedura di gara e si rendesse necessaria l'esibizione degli elaborati presentati dalle società costituenti l'ATI, di essi nc
potrà essere estratta copia, ai sensi del comma 2 art. 24 L. 241/90, dei commi 4,5 e 6 dell'art. 5 e comma 5 lett. d) dell'art. 8 del DPR 27/06/1992
N. 352. In caso di violazioni, i contravventori e il responsabile del procedimento di accesso per la Pubblica Amministrazione, ai sensi dell'art. 4 comma 7 del DPR 352/92, si renderanno responsabili, anche penalmente.