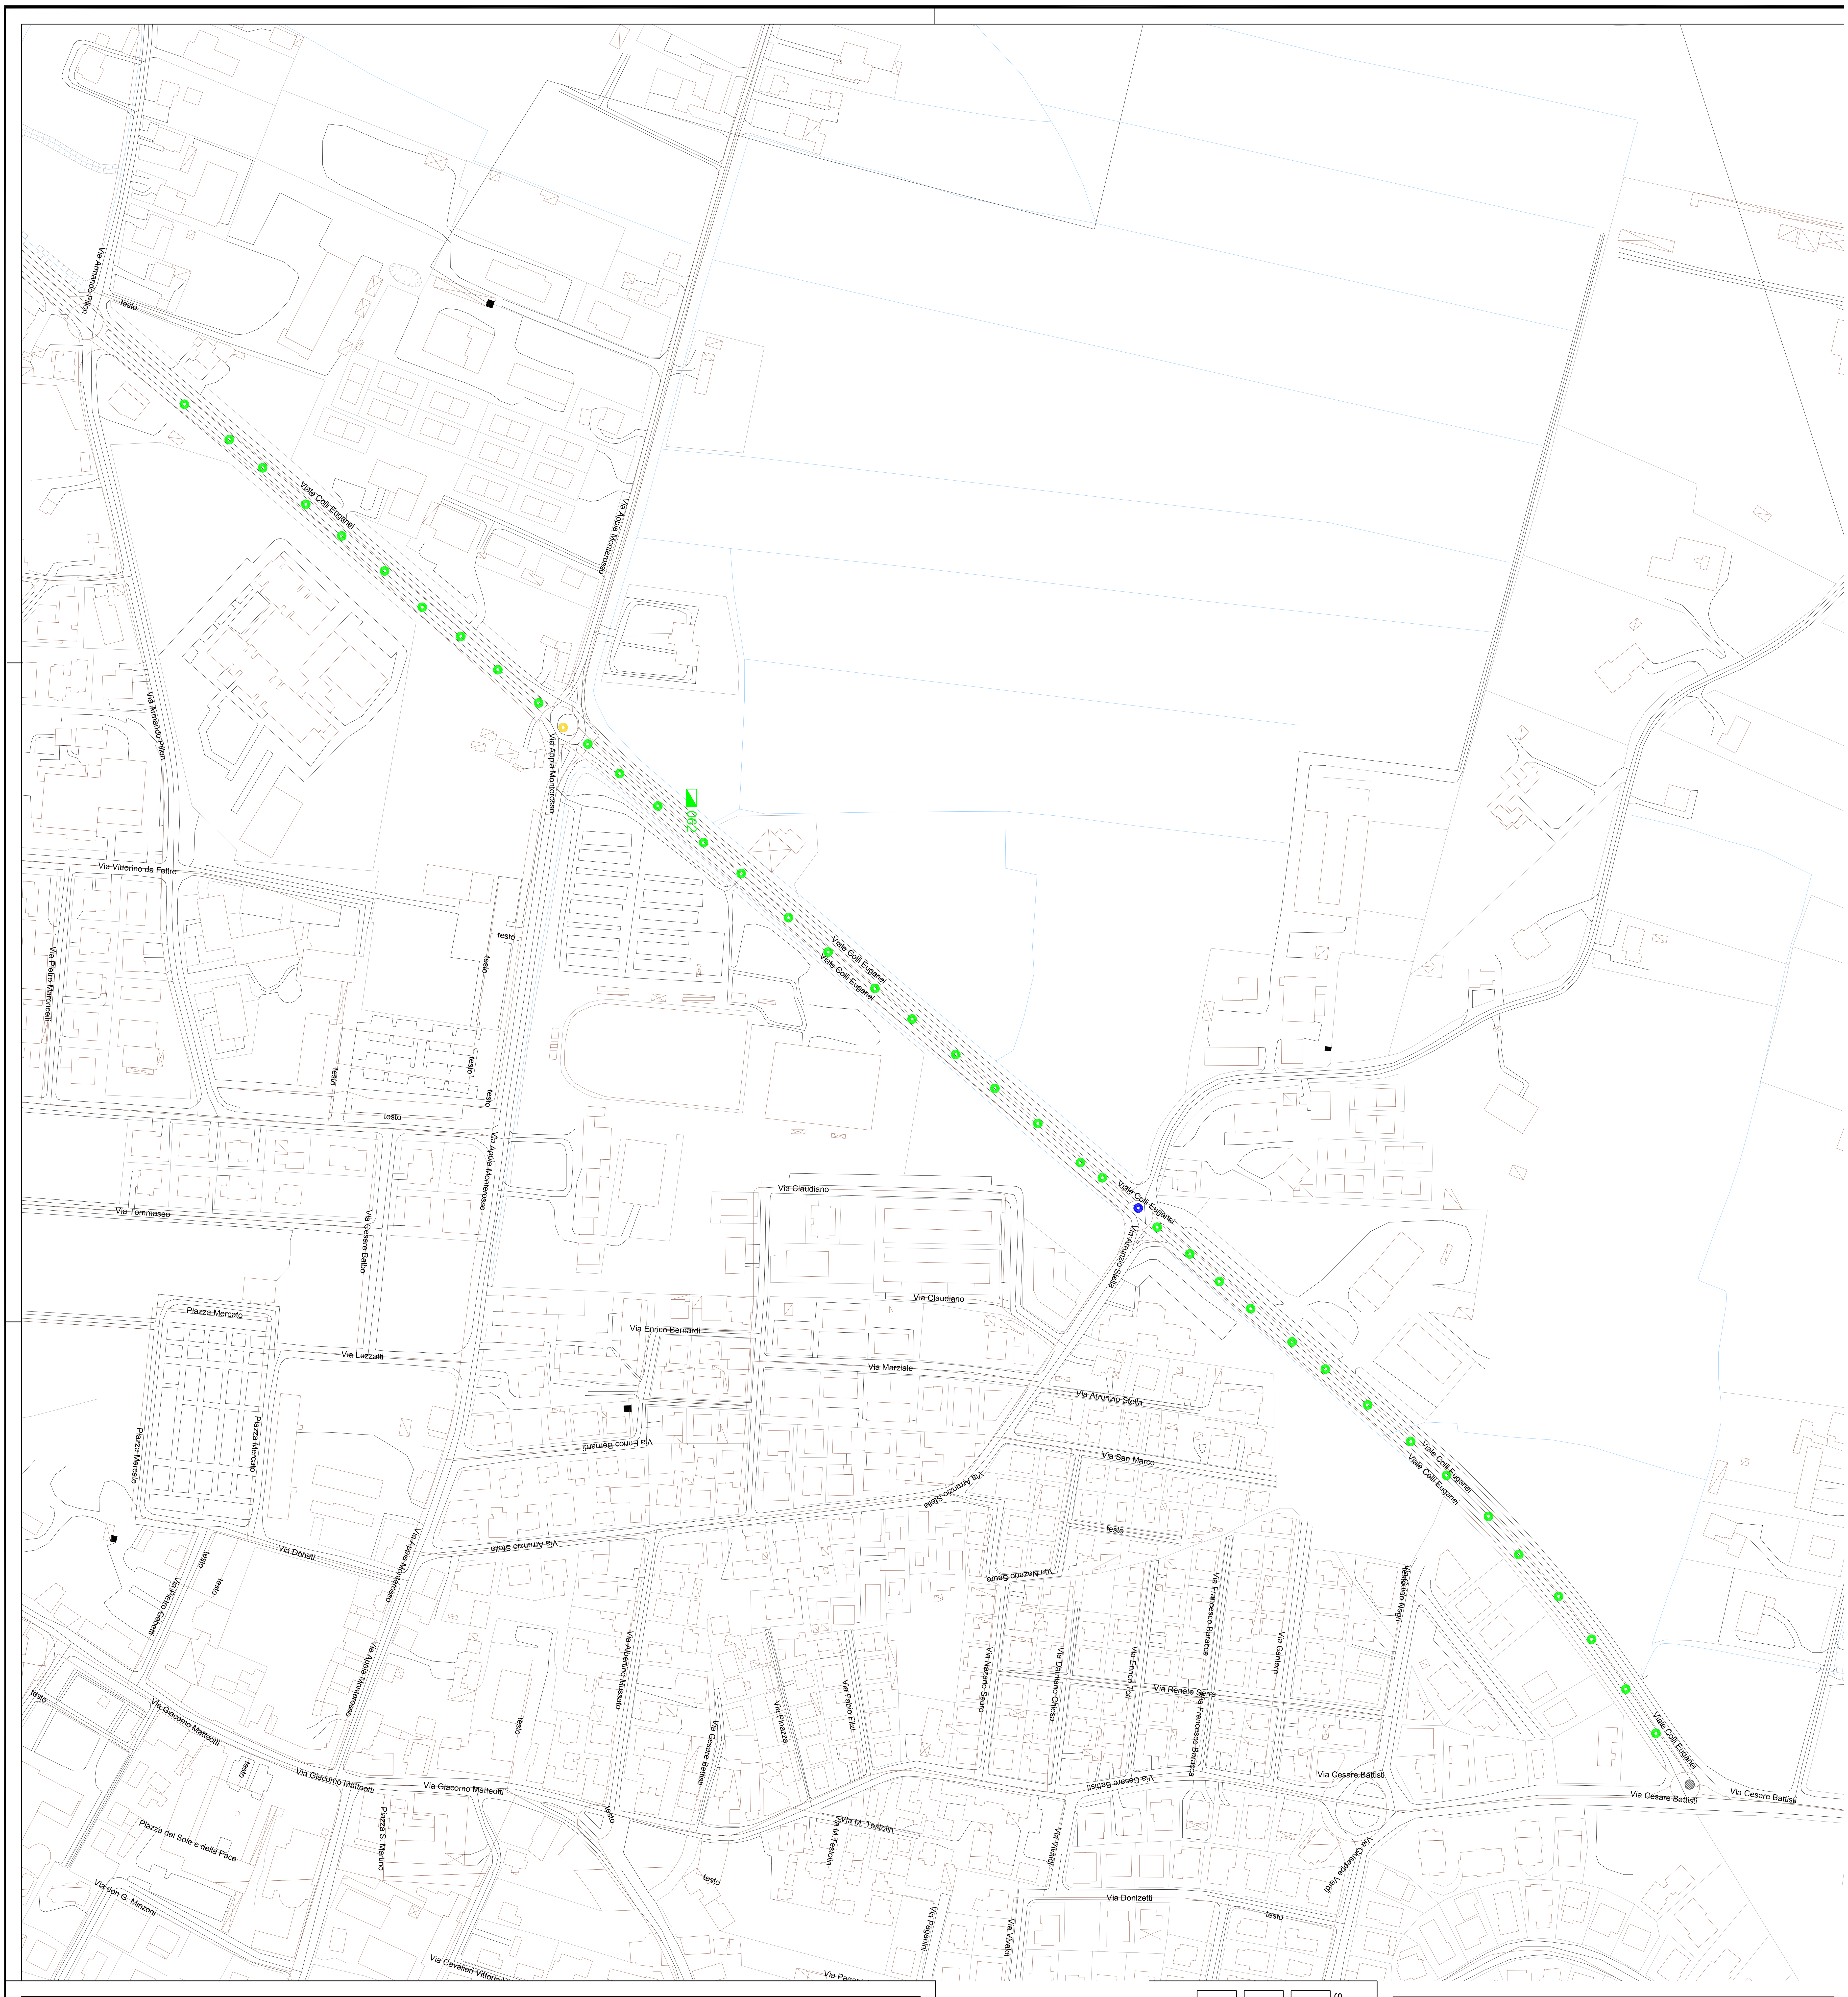

LEGENDA

SIMBOLO	DESCRIZIONE
(cerchio verde)	Sostituzione punto luce con palo verniciato a sbraccio doppio modello AEC PI9.D2 Hft= 9,6m, apparecchio AEC Stylo STU-M 4,7 3M e rifacimento delle derivazioni.
(quadro verde)	Rifacimento del quadro elettrico di comando
(cerchio tratteggiato)	Punto luce non oggetto di intervento

SIMBOLO	DESCRIZIONE
(cerchio giallo)	Revisione del punto luce con verniciatura del palo esistente, sostituzione sbraccio con nuovo a quattro vie, installazione di n.4 apparecchi a led modello AEC Stylo STW 4,7 2M.
(cerchio blu)	Sostituzione del punto luce con nuovo palo verniciato Hft=9m con sbraccio triplo, installazione di n.3 apparecchi a led modello AEC Stylo STW 4,7 2M, revisione delle derivazioni

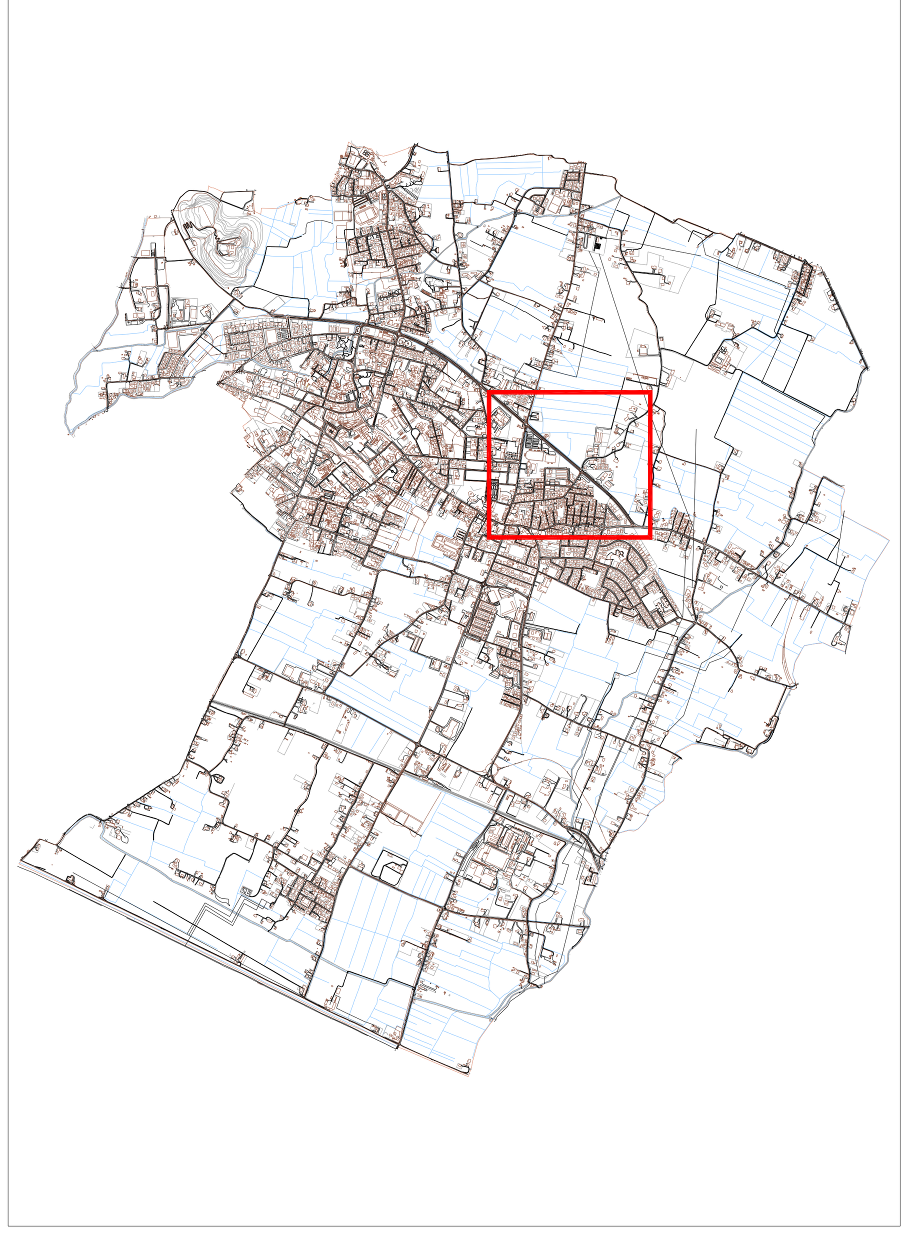

COMUNE DI ABANO TERME (PD)

S.I.M.E.T. S.r.l.
Via Marco Polo,31
Albignasego (PD)
Tel. 049/685449
Fax 049/684816

consip

SERVIZIO LUCE 3
LOTTO 2

FRIULI VENEZIA GIULIA, TRENTINO A. ADIGE, VENETO

TAV 05

PROGETTO TECNICO ECONOMICO DEGLI INTERVENTI - IV STRALCIO

Q062

Via dei Colli Euganei

SCALA: 1 : 2000

DATA AGG. RILIEVO: OTTOBRE 2019

Il presente elaborato è opera dell'ingegno e costituisce oggetto di diritto d'autore, tutelato dagli art. 2575 e segg. C.C. e dalla L. 22/04/1941 N. 633 e successive modifiche ed integrazioni. Ogni violazione (riproduzione dell'opera, anche parziale o in forma riassuntiva o per stralcio, imitazione, contraffazione, ecc.) sarà perseguita penalmente. Anche laddove, ai sensi della L. 07/08/1990 N. 241 fosse esercitato il diritto d'accesso agli atti della procedura di gara e si rendesse necessaria l'esibizione degli elaborati presentati dalle società costituenti l'ATI, di essi non potrà essere estratta copia, ai sensi del comma 2 art. 24 L. 241/90, dei commi 4,5 e 6 dell'art. 5 e comma 5 lett. d) dell'art. 8 del DPR 27/06/1992 N. 352. In caso di violazioni, i contravventori e il responsabile del procedimento di accesso per la Pubblica Amministrazione, ai sensi dell'art. 4 comma 7 del DPR 352/92, si renderanno responsabili, anche penalmente.