



COMUNE DI ABANO TERME

committente

Comune di Abano terme (PD)
Piazza caduti n.1
Abano terme - PD

progetto

Lavori di sostituzione della copertura in amianto nel
Magazzino Comunale sito in via dei Colli Euganei n. 60
**PROGETTO DEFINITIVO/ESECUTIVO E COORDINAMENTO
DELLA SICUREZZA IN FASE DI PROGETTAZIONE**

tecnico incaricato

Arch. Nadia Scarabottolo
Via dei Salici, 17 - 35037 Teolo (PD)
P.I.03595360281
tel. 348.27.57.385
nadia.scarabottolo@gmail.com
nadia.scarabottolo@archiworldpec.it

titolo

**MISURE PREVENTIVE E PROTETTIVE PER L'ACCESSO, IL
TRANSITO E L'ESECUZIONE DI LAVORI DI MANUTENZIONE
IN QUOTA**

scala

1:100

data


dicembre 2021

elaborato


6

LEGENDA

- Bordo protetto dal prolungamento del pannello in cls strutturale del capannone
- Bordo soggetto a trattenuta
- Punto di accesso mediante scala alla marinara ancorata alla parete
- Cartello informativo
- Linea di ancoraggio flessibile di tipo C - UNI 11568
- Pali strutturali intermedi ancorati all struttura
- Dispositivo puntuale di tipo A

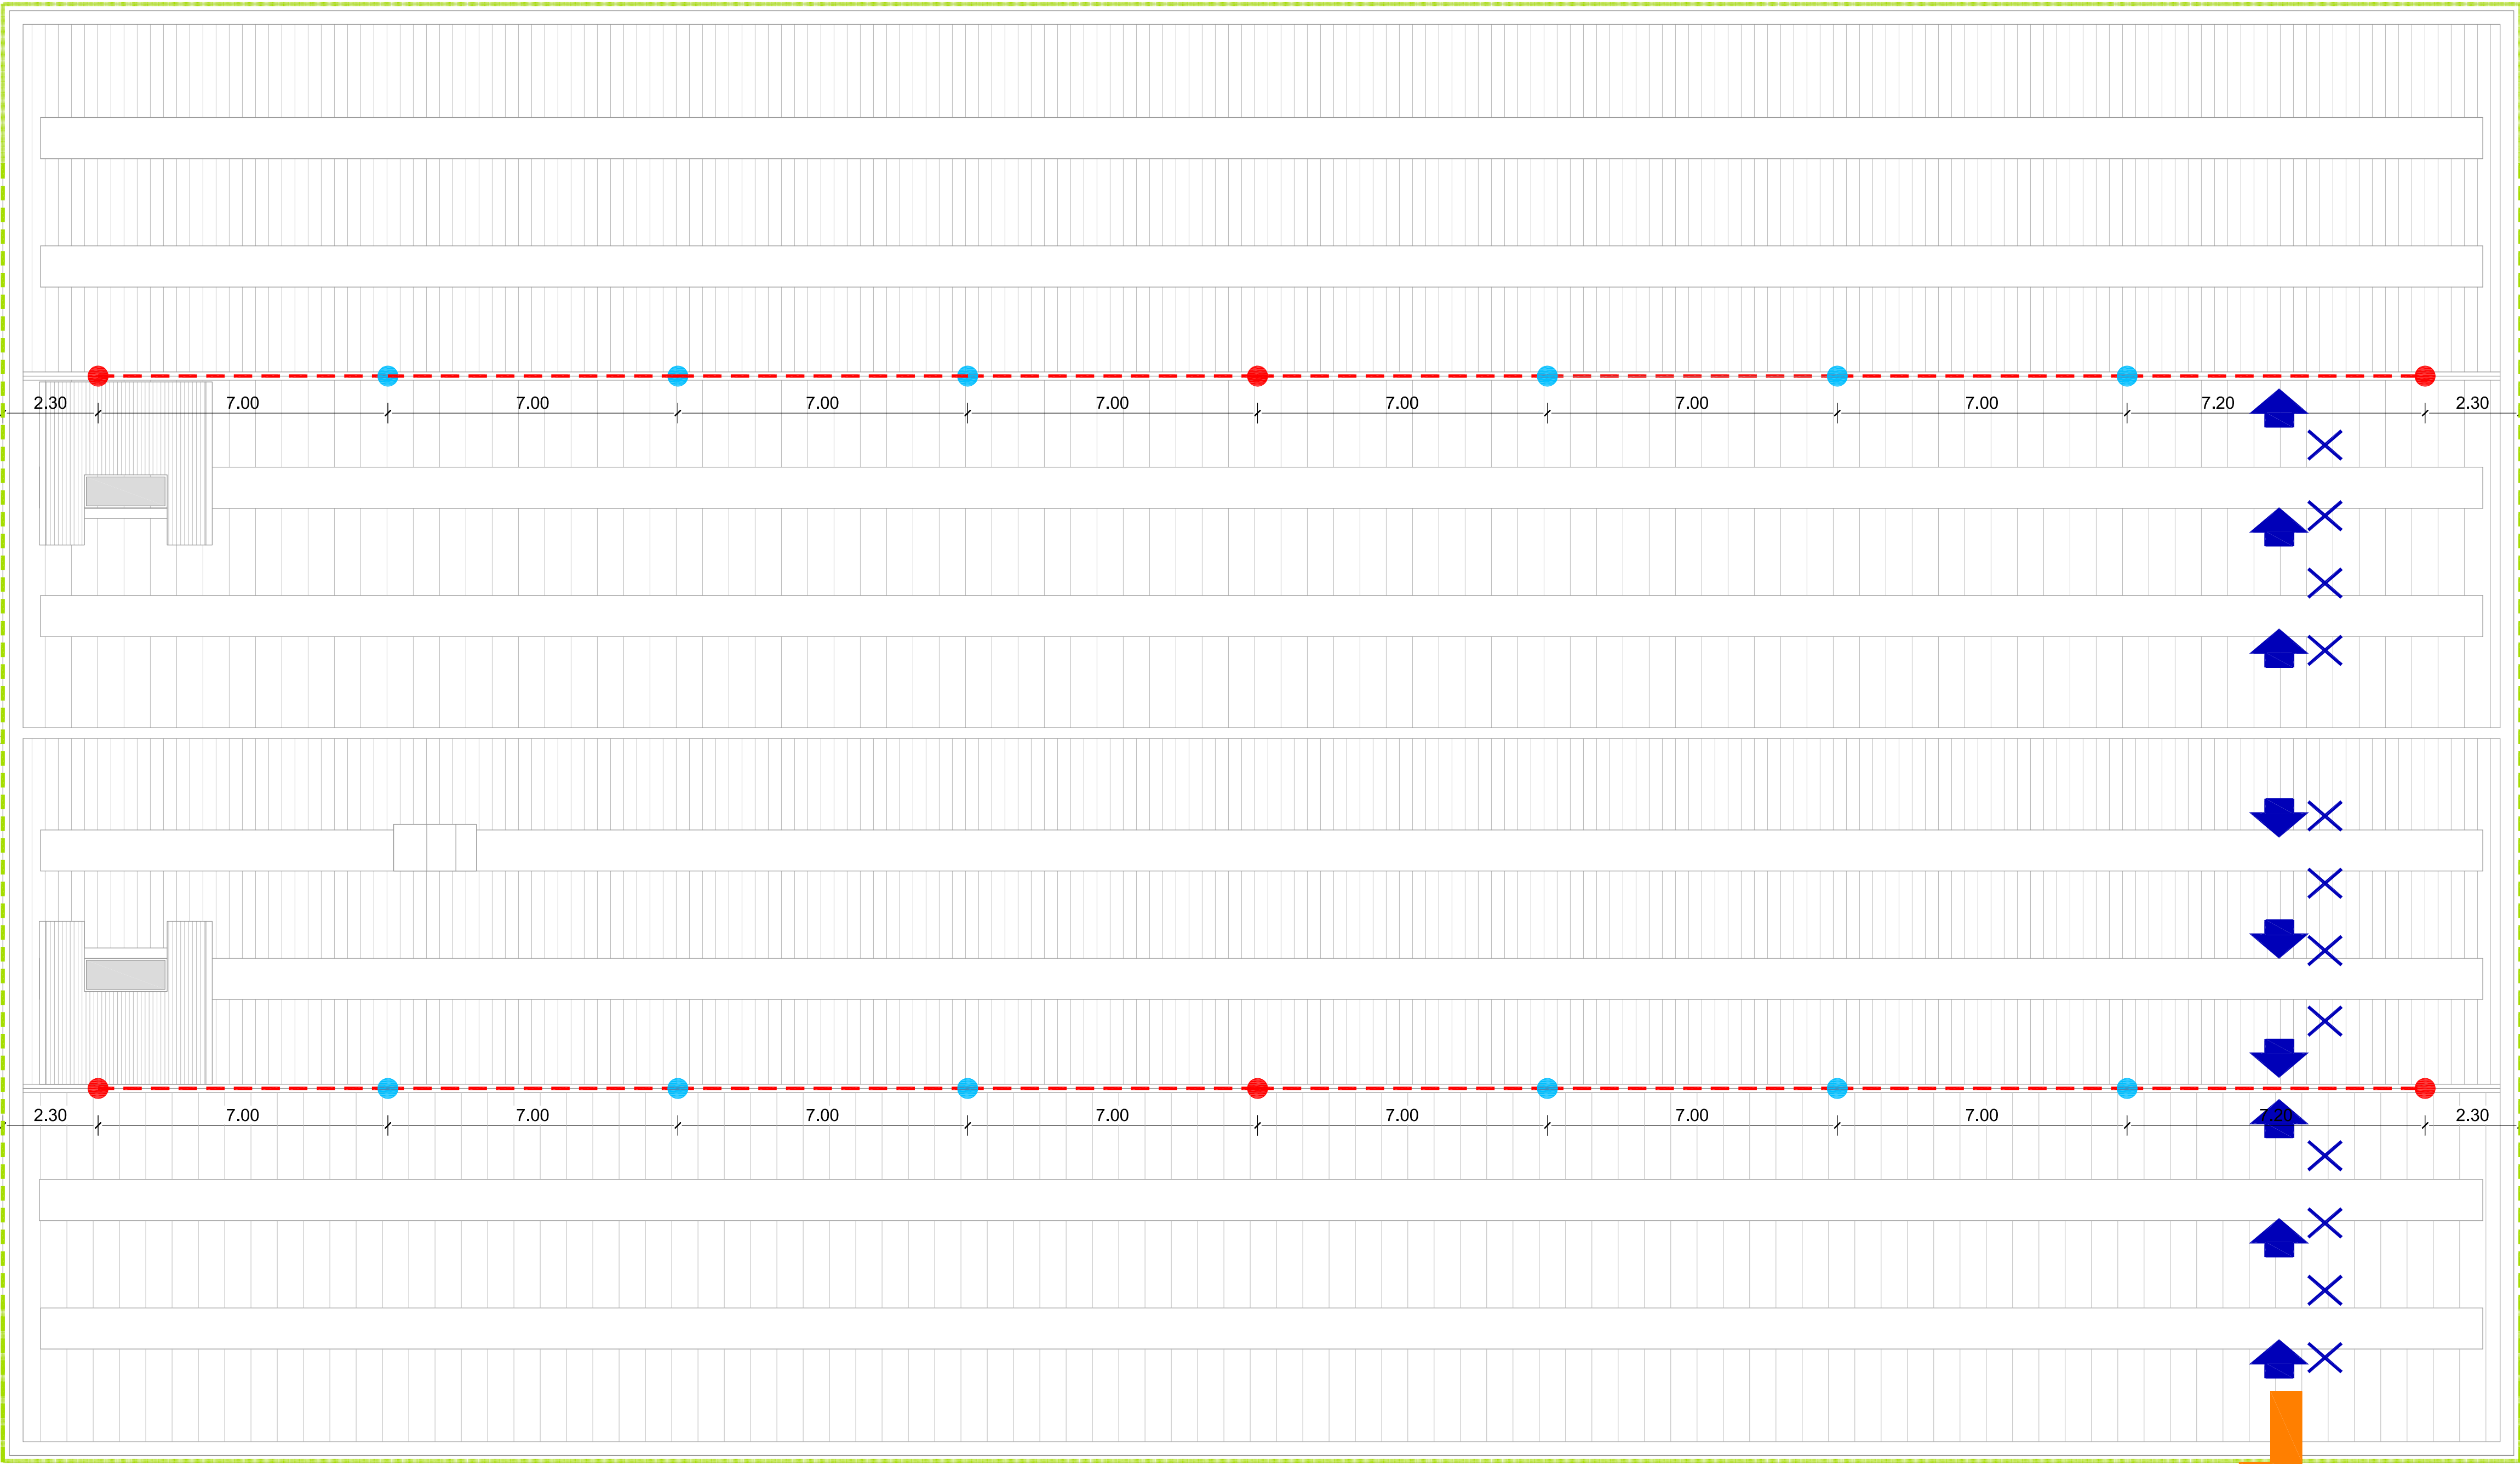

PIANTA COPERTURA

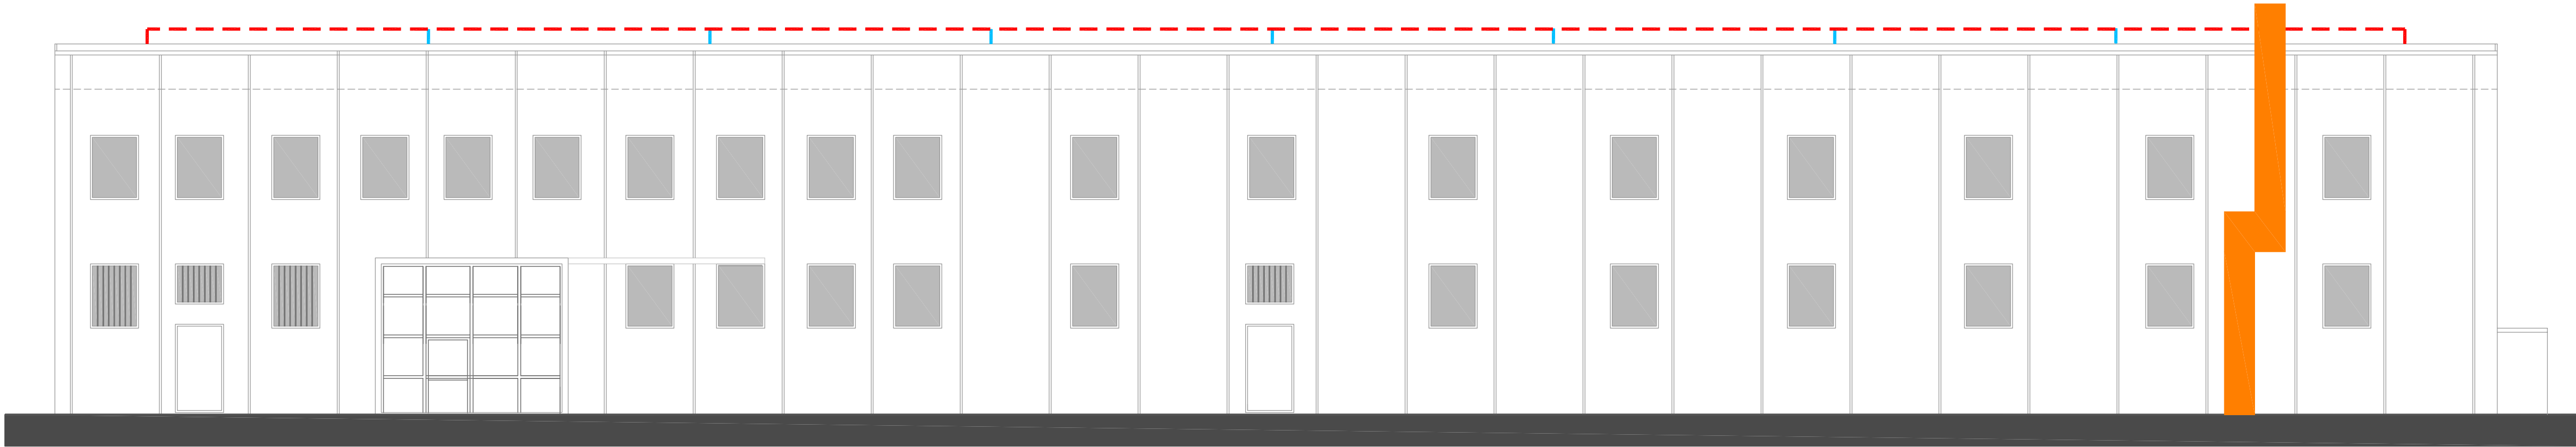

PROSPETTO NORD