



COMUNE DI ABANO TERME

committente

Comune di Abano terme (PD)  
Piazza caduti n.1  
Abano terme - PD

progetto

Lavori di sostituzione della copertura in amianto nel  
Magazzino Comunale sito in via dei Colli Euganei n. 60  
**PROGETTO DEFINITIVO/ESECUTIVO E COORDINAMENTO  
DELLA SICUREZZA IN FASE DI PROGETTAZIONE**

tecnico incaricato

Arch. Nadia Scarabottolo  
Via dei Salici, 17 - 35037 Teolo (PD)  
P.I.03595360281  
tel. 348.27.57.385  
nadia.scarabottolo@gmail.com  
nadia.scarabottolo@archiworldpec.it

titolo

**PIANTA COPERTURA E PROSPETTI - STATO DI FATTO**

scala

1:100



data

dicembre 2021


elaborato

4

- COPERTURA IN LASTRE DI AMIANTO DA ELIMINARE
- VELARI IN CUI INSERIRE RETE ANTICADUTA DALL'ESTERNO
- VELARI IN CUI INSERIRE RETE ANTICADUTA DAL PIANO PRIMO
- VELARI IN CUI INSERIRE RETE ANTICADUTA DALL'INTERNO

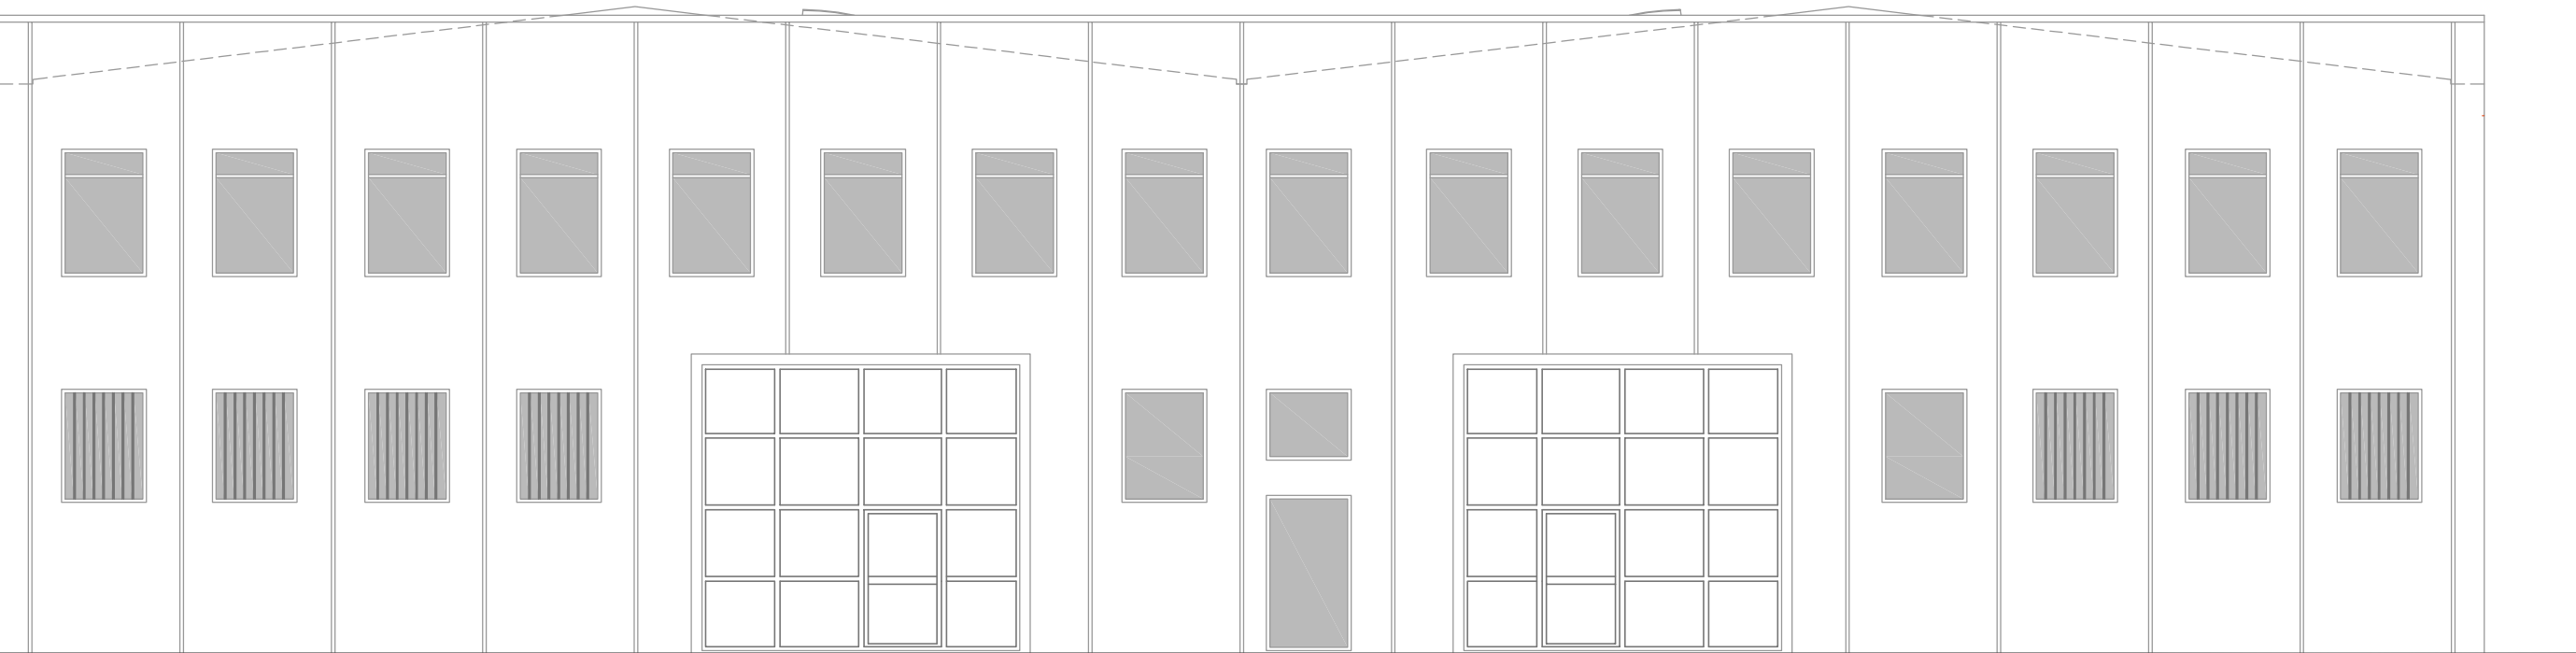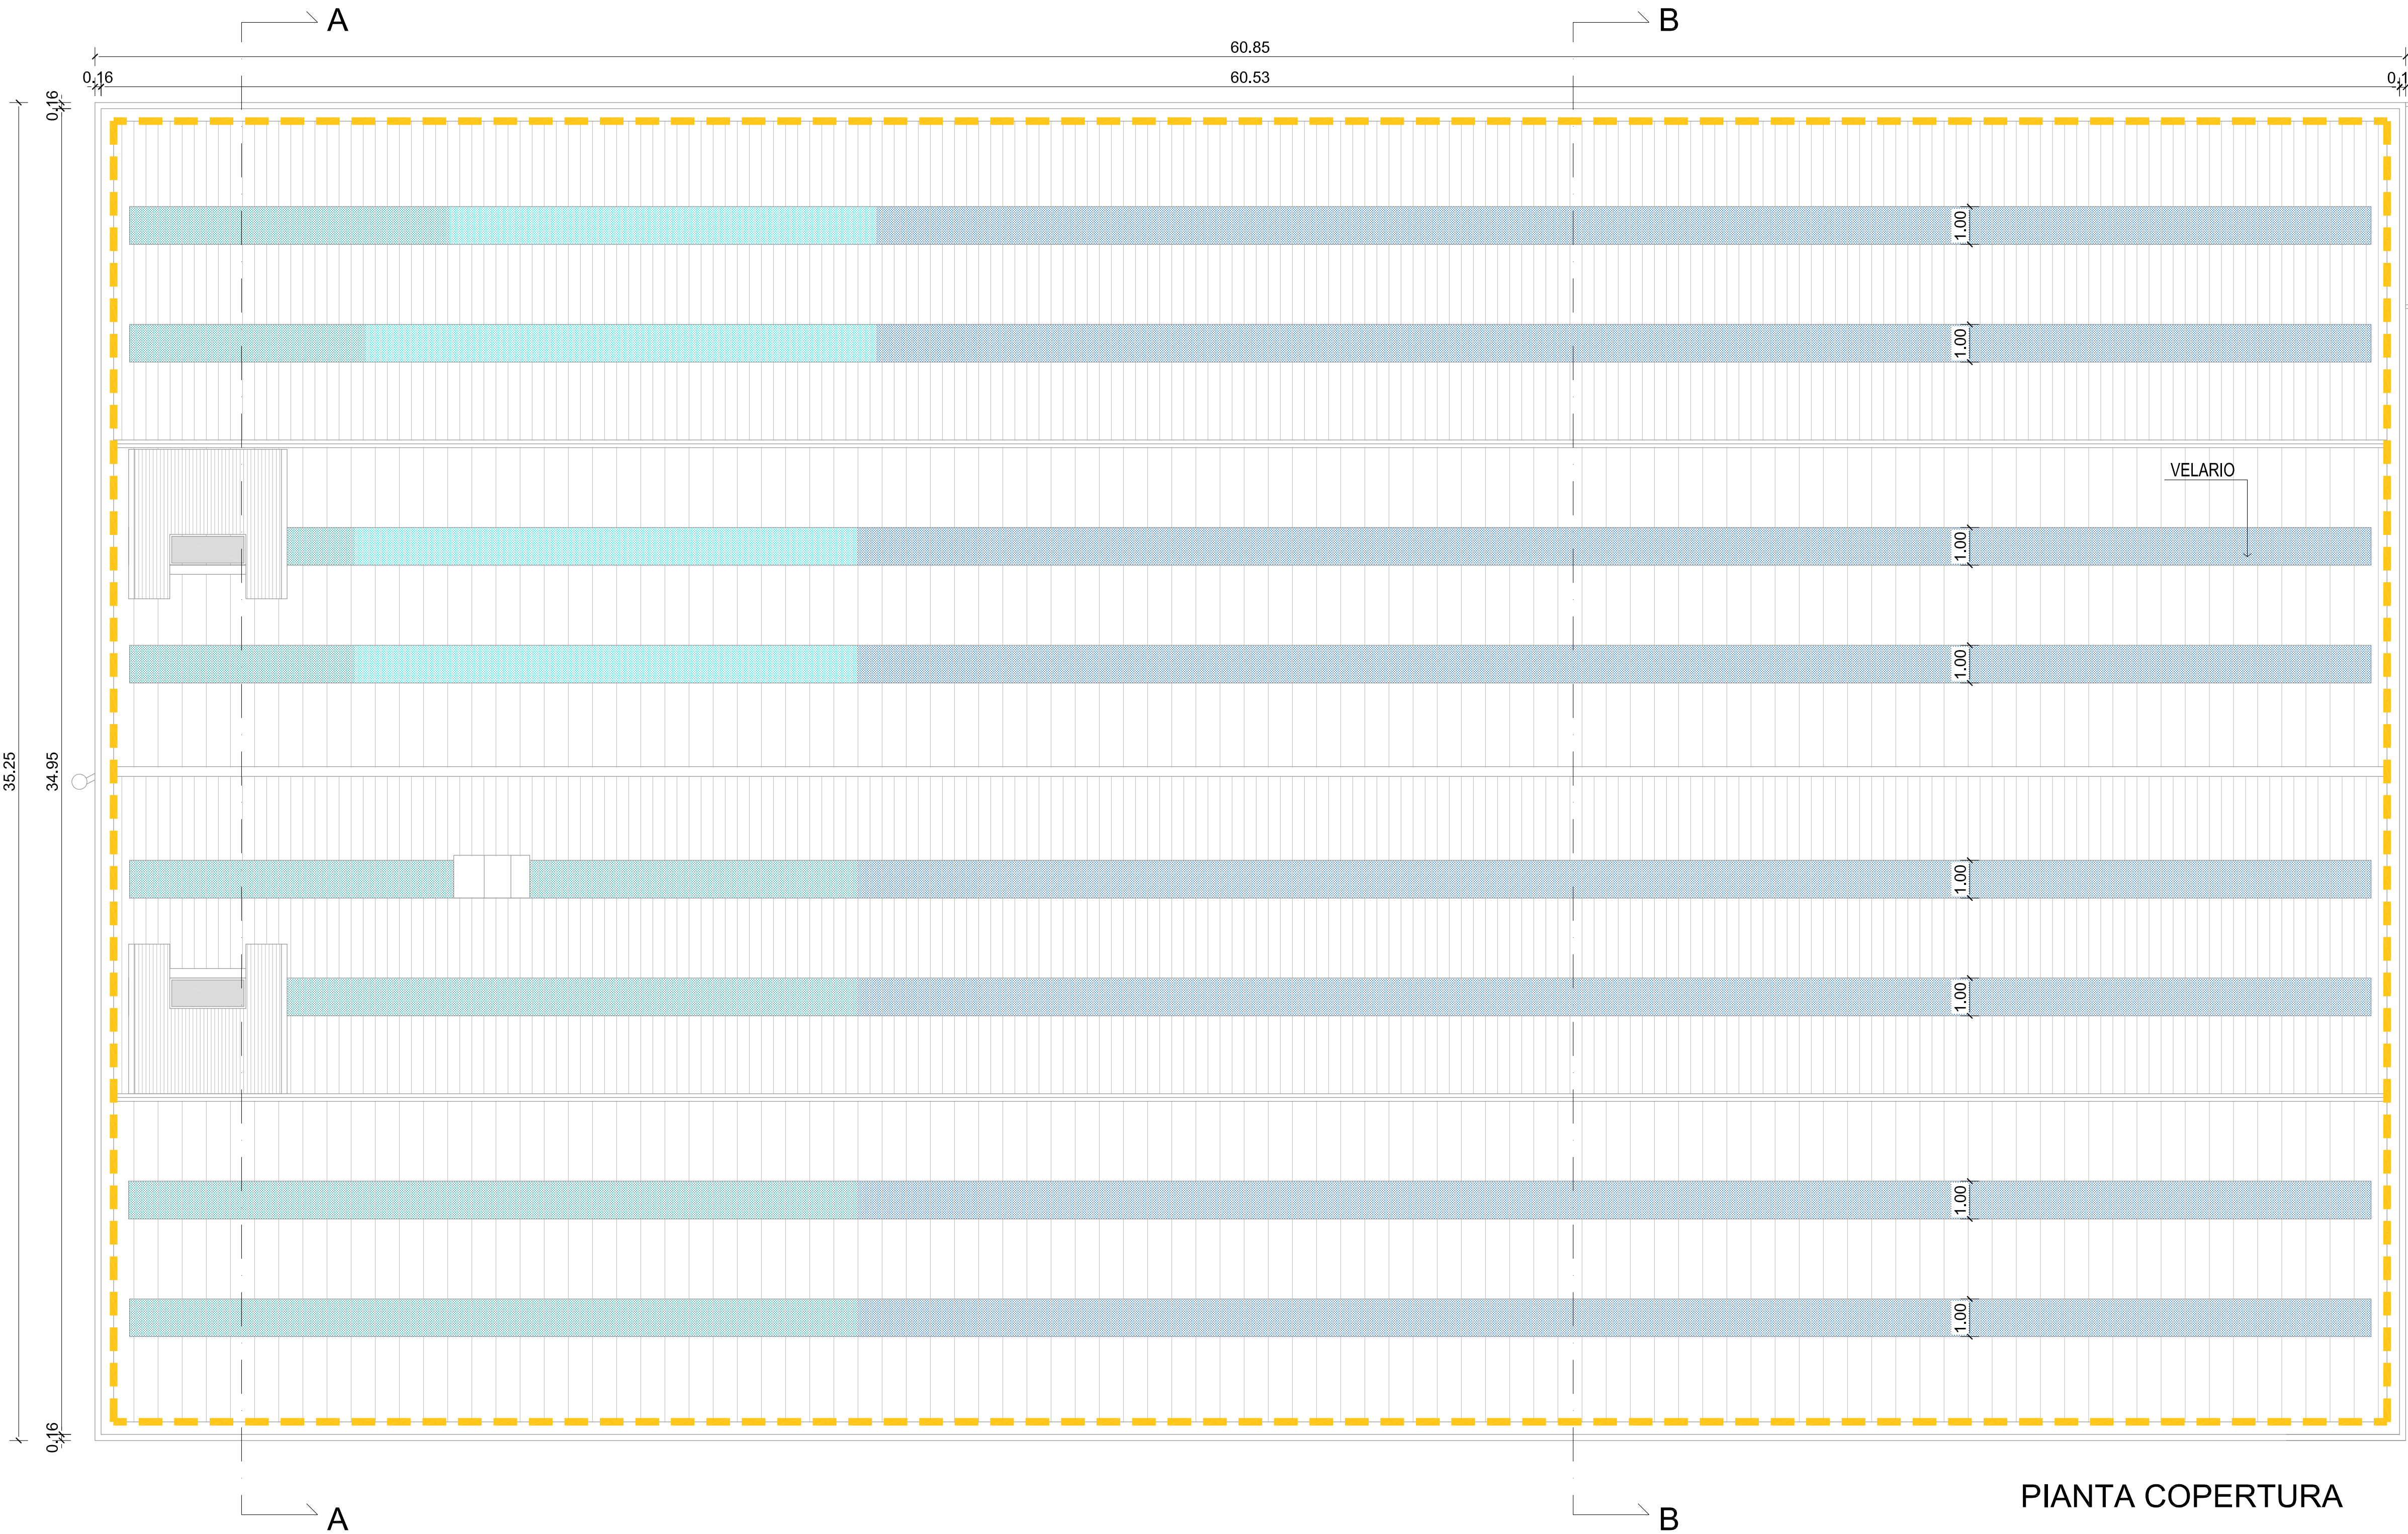

PROSPETTO EST

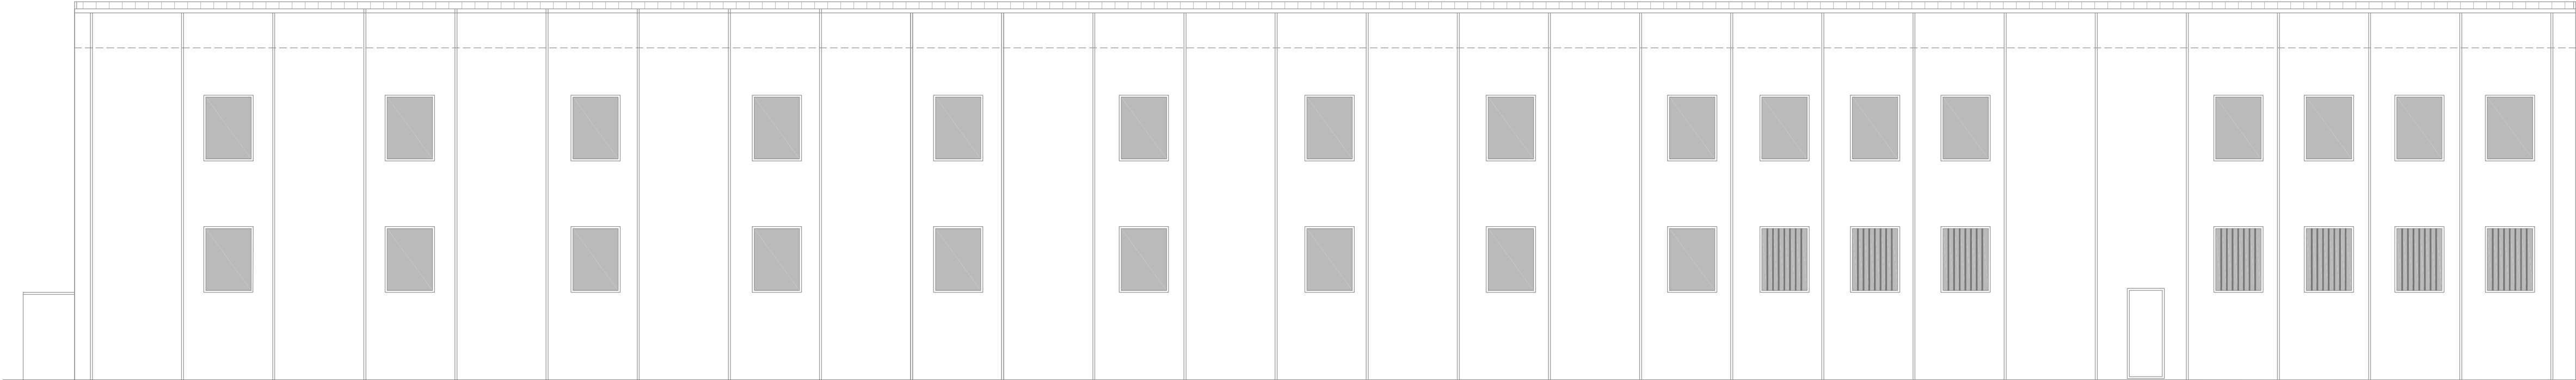

PROSPETTO SUD