

# COMUNE DI ABANO TERME

## PROVINCIA DI PADOVA



**SD PROGETTI**

PROGETTAZIONE PREVENZIONE INCENDI - SICUREZZA - IMPIANTI TECNICI - ENERGIE RINNOVABILI  
VIA TOMBOLAN FAVA, 47 35129 PADOVA tel: +39 0498648862 fax: +39 1782260868 e-mail: info@sdprogetti.it

### STUDIO DI FATTIBILITA' TECNICO-ECONOMICA

Committente:

**COMUNE DI ABANO TERME**  
**Piazza Caduti, 1 - 35031 Abano Terme (PD)**

Progetto:

PROGETTO DI RIFACIMENTO COPERTURA EDIFICIO  
ASILO NIDO INTEGRATO "MONTEROSSO"  
sito in Via S.Bartolomeo, 3 - 35031 Abano Terme (PD)

In Questa Tavola:

**LINEE VITA E PUNTI DI ANCORAGGIO**  
**PIANTA COPERTURA**

N° Tavola:

**ED05**

Scala:

1:100

Data:

19 Novembre 2018

Disegnato da:

G.P.

NORD

Codice Commessa:

0301801

Nome File:


0301801\_MONTEROSSO\_ED05\_R00


Controllato da:

D.S.

Approvato da:

D.S.

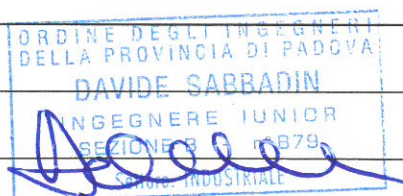

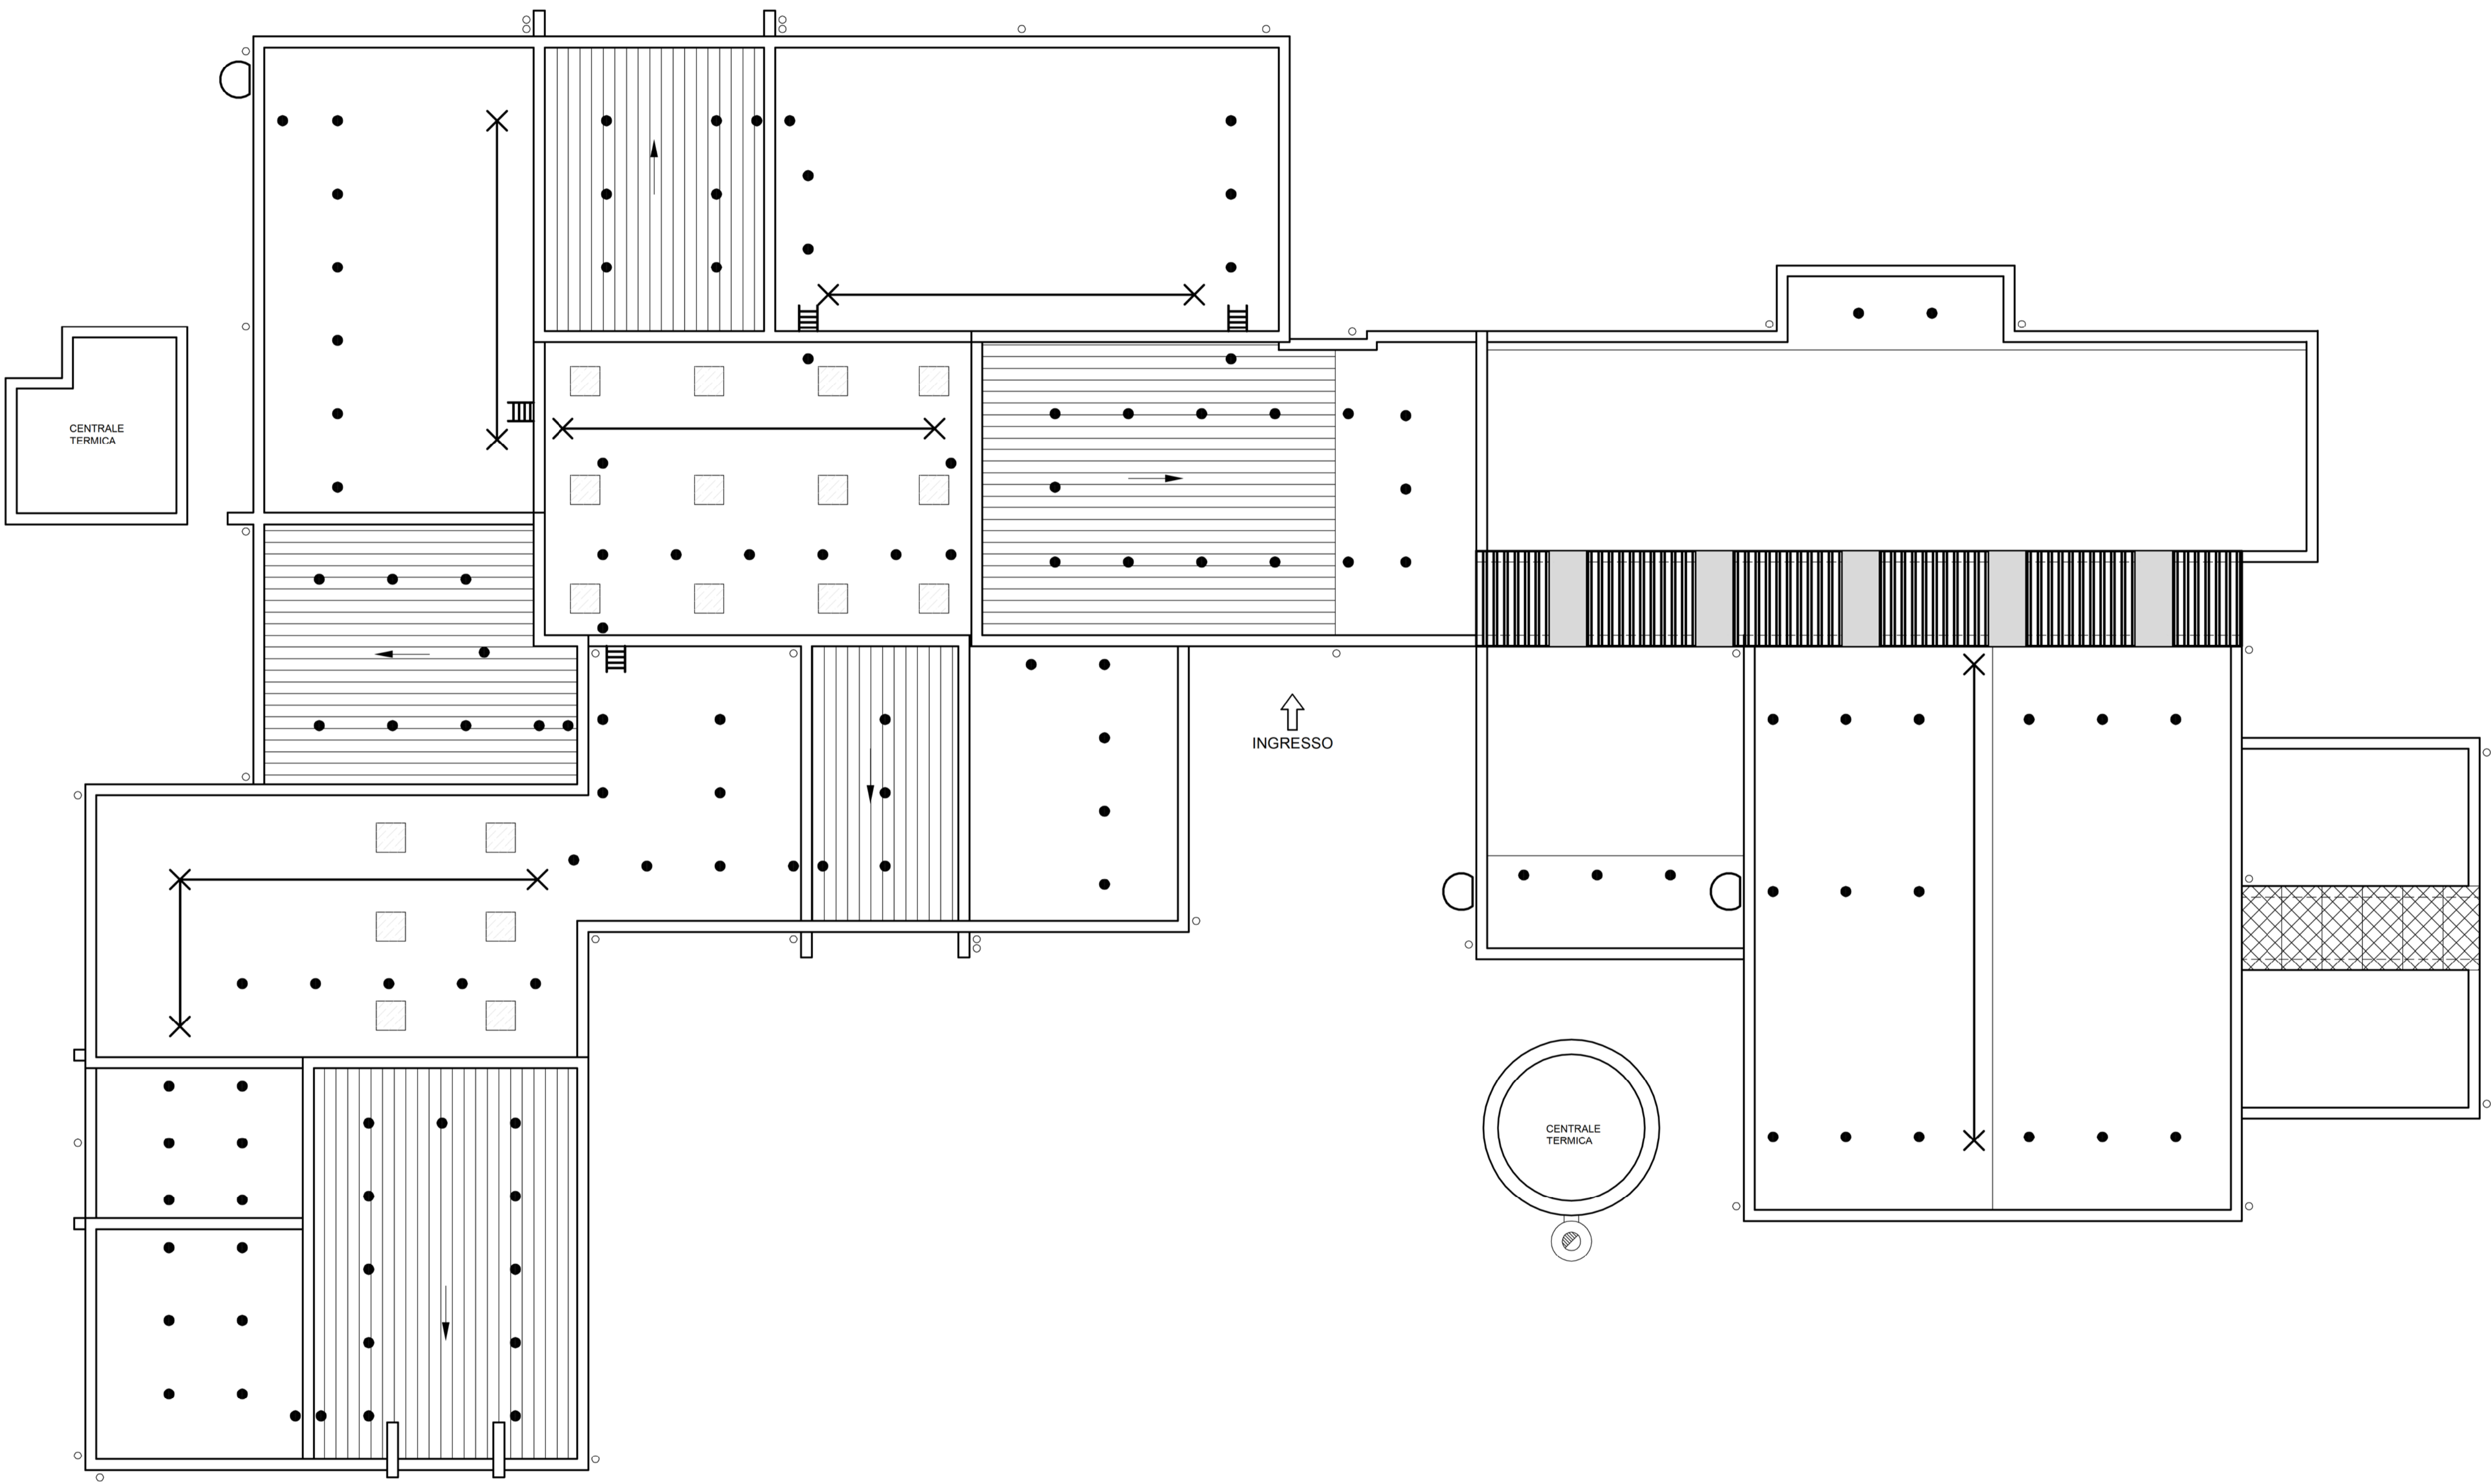

PIANTA COPERTURA

LEGENDA ANCORAGGI LINEE VITA	
	ANCORAGGIO STRUTTURALE DI ESTREMITA'
	CAVO IN ACCIAIO
	DISPOSITIVO DI ANCORAGGIO PUNTUALE DI TIPO A
	ACCESSO CON SCALA CONFORME ALLA LEGISLAZIONE COGENTE
	SCALA DI TRANSITO DIS.LIVELLI CONFORME ALLA VIGENTE NORMATIVA

COMUNE DI ABANO TERME  
PROVINCIA DI PADOVA

PROGETTAZIONE PREVENZIONE INCENDI - SICUREZZA - IMPIANTI TECNICI - ENERGIE RINNOVABILI  
VIA TOMBOLAN FAVA, 47 35129 PADOVA tel: +39 0498648862 fax: +39 1782260868 e-mail: info@sdprogetti.it

STUDIO DI FATTIBILITA' TECNICO-ECONOMICA

Committente:

**COMUNE DI ABANO TERME**  
**Piazza Caduti, 1 - 35031 Abano Terme (PD)**

Progetto:

PROGETTO DI RIFACIMENTO COPERTURA EDIFICIO  
ASILO NIDO INTEGRATO "MONTEROSSO"  
sito in Via S.Bartolomeo, 3 - 35031 Abano Terme (PD)

In Questa Tavola:

LINEE VITA E PUNTI DI ANCORAGGIO  
PIANTA COPERTURA

N° Tavola:	Scala:	Data:	Disegnato da:	NORD 
<b>ED05</b>	1:100	19 Novembre 2018	G.P.	
Codice Commessa:	Nome File:		Controllato da:	
0301801	0301801_MONTEROSSO_ED05_R00		B.S.	
			Approvato da:	
			B.S.	

CI RISERVIAMO LA PROPRIETA' DI QUESTO DOCUMENTO, CON DIVIETO DI RIPRODURLO, ANCHE PARZIALMENTE, O DI RENDERLO COPIONE NOTO A TERZI SENZA NOSTRA AUTORIZZAZIONE SCRITTA