

# COMUNE DI ABANO TERME

## PROVINCIA DI PADOVA



**SD PROGETTI**

PROGETTAZIONE PREVENZIONE INCENDI - SICUREZZA - IMPIANTI TECNICI - ENERGIE RINNOVABILI  
VIA TOMBOLAN FAVA, 47 35129 PADOVA tel: +39 0498648862 fax: +39 1782260868 e-mail: info@sdprogetti.it

### PROGETTO DEFINITIVO - ESECUTIVO

Committente:

**COMUNE DI ABANO TERME**  
**Piazza Caduti, 1 - 35031 Abano Terme (PD)**

Progetto:

PROGETTO DI RIFACIMENTO COPERTURA EDIFICIO  
ASILO NIDO INTEGRATO "MONTEROSSO"  
sito in Via S. Bartolomeo, 3 - 35031 Abano Terme (PD)

In Questa Tavola:

**STATO DI PROGETTO**  
**PIANTA COPERTURA**

N° Tavola:

**ED03**

Scala:

1:100

Data:

10 Dicembre 2018

Disegnato da:

G.P.

Controllato da:

D.S.

Approvato da:

D.S.

NORD





Codice Commessa:

0301801

Nome File:

0301801\_MONTEROSSO\_ED03\_R00

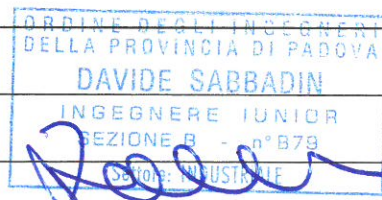

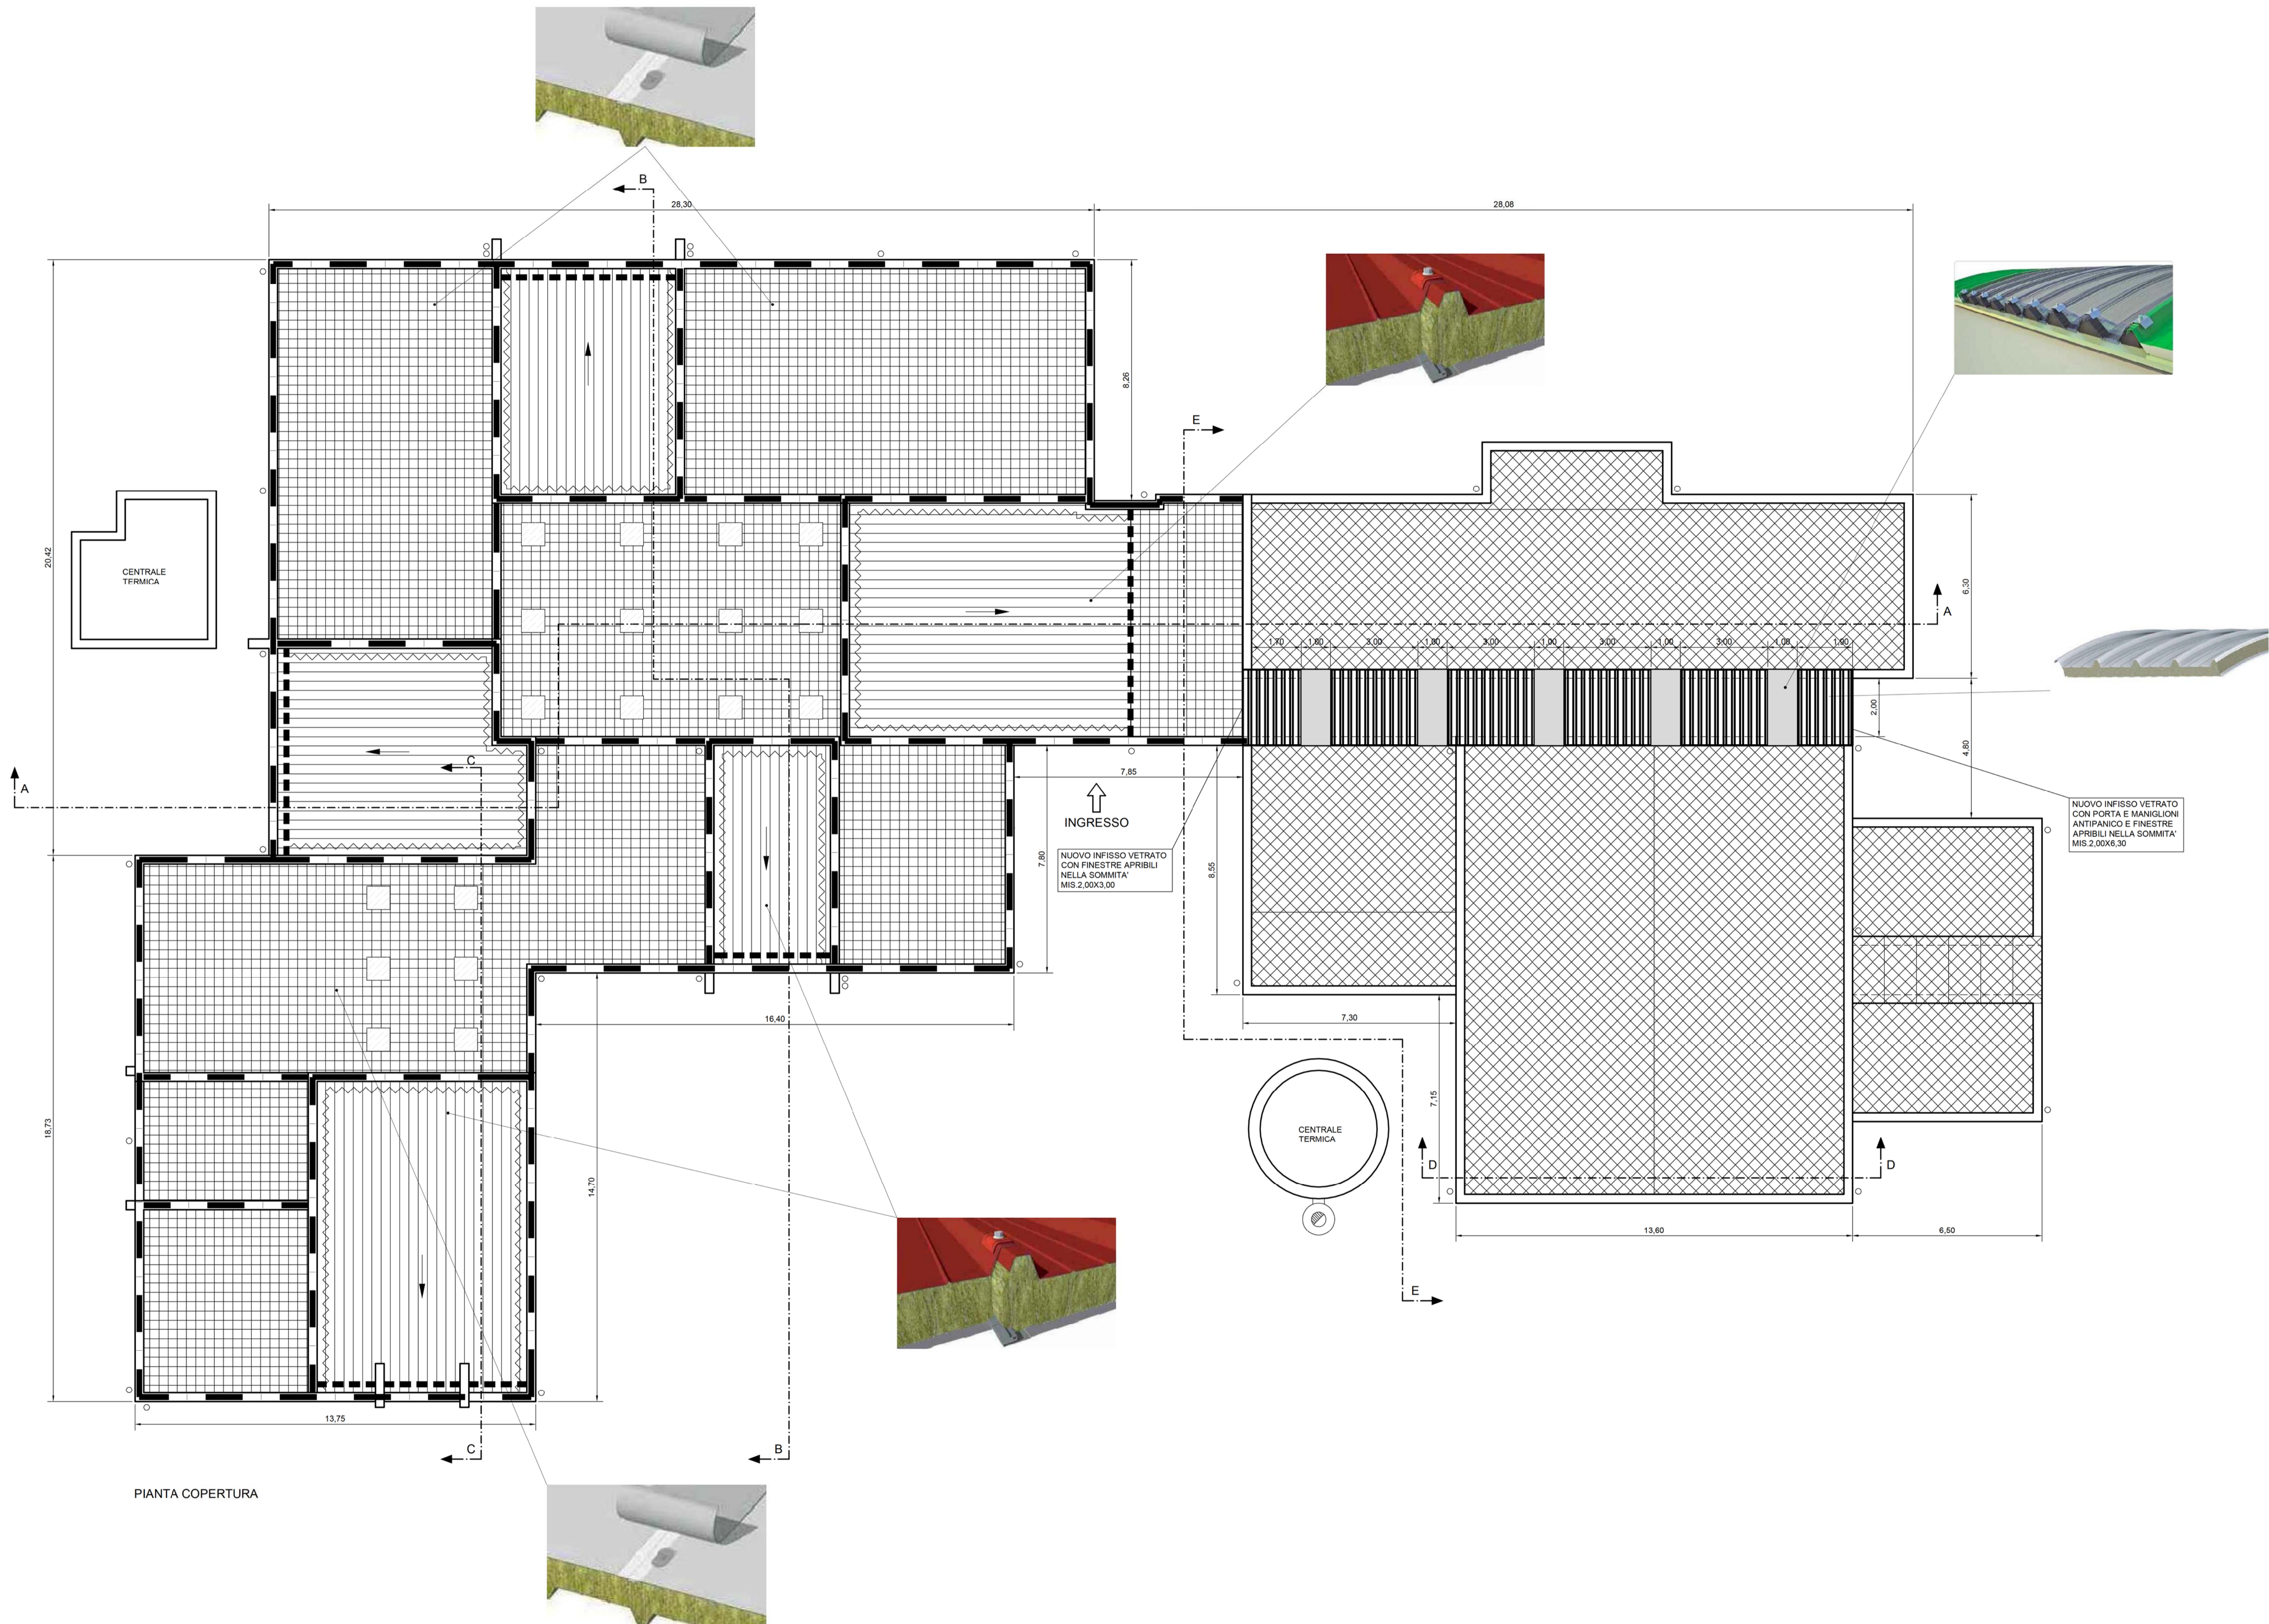

LEGENDA COPERTURE	
	COPERTURA INCLINATA CON POSA DI PANNELLO SANDWICH IN LANA MINERALE - CLASSE REAZIONE AL FUOCO B-s1-d0
	COPERTURA PIANA CON POSA DI PANNELLO SANDWICH IN LANA MINERALE CON RIVESTIMENTO IMPERMEABILIZZANTE CLASSE REAZIONE AL FUOCO B-s1-d0
	COPERTURA CURVA CON POSA DI PANNELLO IN LAMIERA GRECATA CON CONTROSPITTO IN CARTONGESSO E LANA MINERALE - CLASSE REAZIONE AL FUOCO B-s1-d0
	LUCERNARIO IN POLICARBONATO TRASLUCIDO CON FINITURA OPALESCENTE - CLASSE REAZIONE AL FUOCO B-s1-d0
	LUCERNARI APRIBILI
	COPERTURA ESISTENTE NON OGGETTO DI INTERVENTO
	SCOSSALINE DI PROTEZIONE MURETTI IN COPERTURA
	NUOVI CANALI DI GRONDA
	SCOSSALINE DI PROTEZIONE LATERALI COPERTURA INCLINATA

COMUNE DI ABANO TERME

PROVINCIA DI PADOVA



Gestione ambientale verificata







PROGETTI

PROGETTAZIONE PREVENZIONE INCENDI - SICUREZZA - IMPIANTI TECNICI - ENERGIE RINNOVABILI  
VIA TOMBOLAN FAVA, 47 35129 PADOVA tel: +39 0498648862 fax: +39 1782260868 e-mail: info@adprogetti.it

PROGETTO DEFINITIVO - ESECUTIVO

Committente:

**COMUNE DI ABANO TERME**  
**Piazza Caduti, 1 - 35031 Abano Terme (PD)**

Progetto:

PROGETTO DI RIFACIMENTO COPERTURA EDIFICIO  
ASILO NIDO INTEGRATO "MONTEROSSO"  
sito in Via S. Bartolomeo, 3 - 35031 Abano Terme (PD)

In Questa Tavola:

STATO DI PROGETTO  
PIANTA COPERTURA

N° Tavola:	Scala:	Data:	Disegnato da:	NORD 
<b>ED03</b>	1:100	10 Dicembre 2018	G.P.	
	Codice Commessa:	Nome File:	Controllato da:	
	0301801	0301801_MONTEROSSO_ED03_R00	B.S.	
			Approvato da:	
			B.S.	

© RISERVIAMO LA PROPRIETÀ DI QUESTO DOCUMENTO, CON DIVIETO DI RIPRODURLO, ANCHE PARZIALMENTE, O DI RENDERLO COMUNQUE NOTO A TERZI SENZA NOSTRA AUTORIZZAZIONE SCRITTA