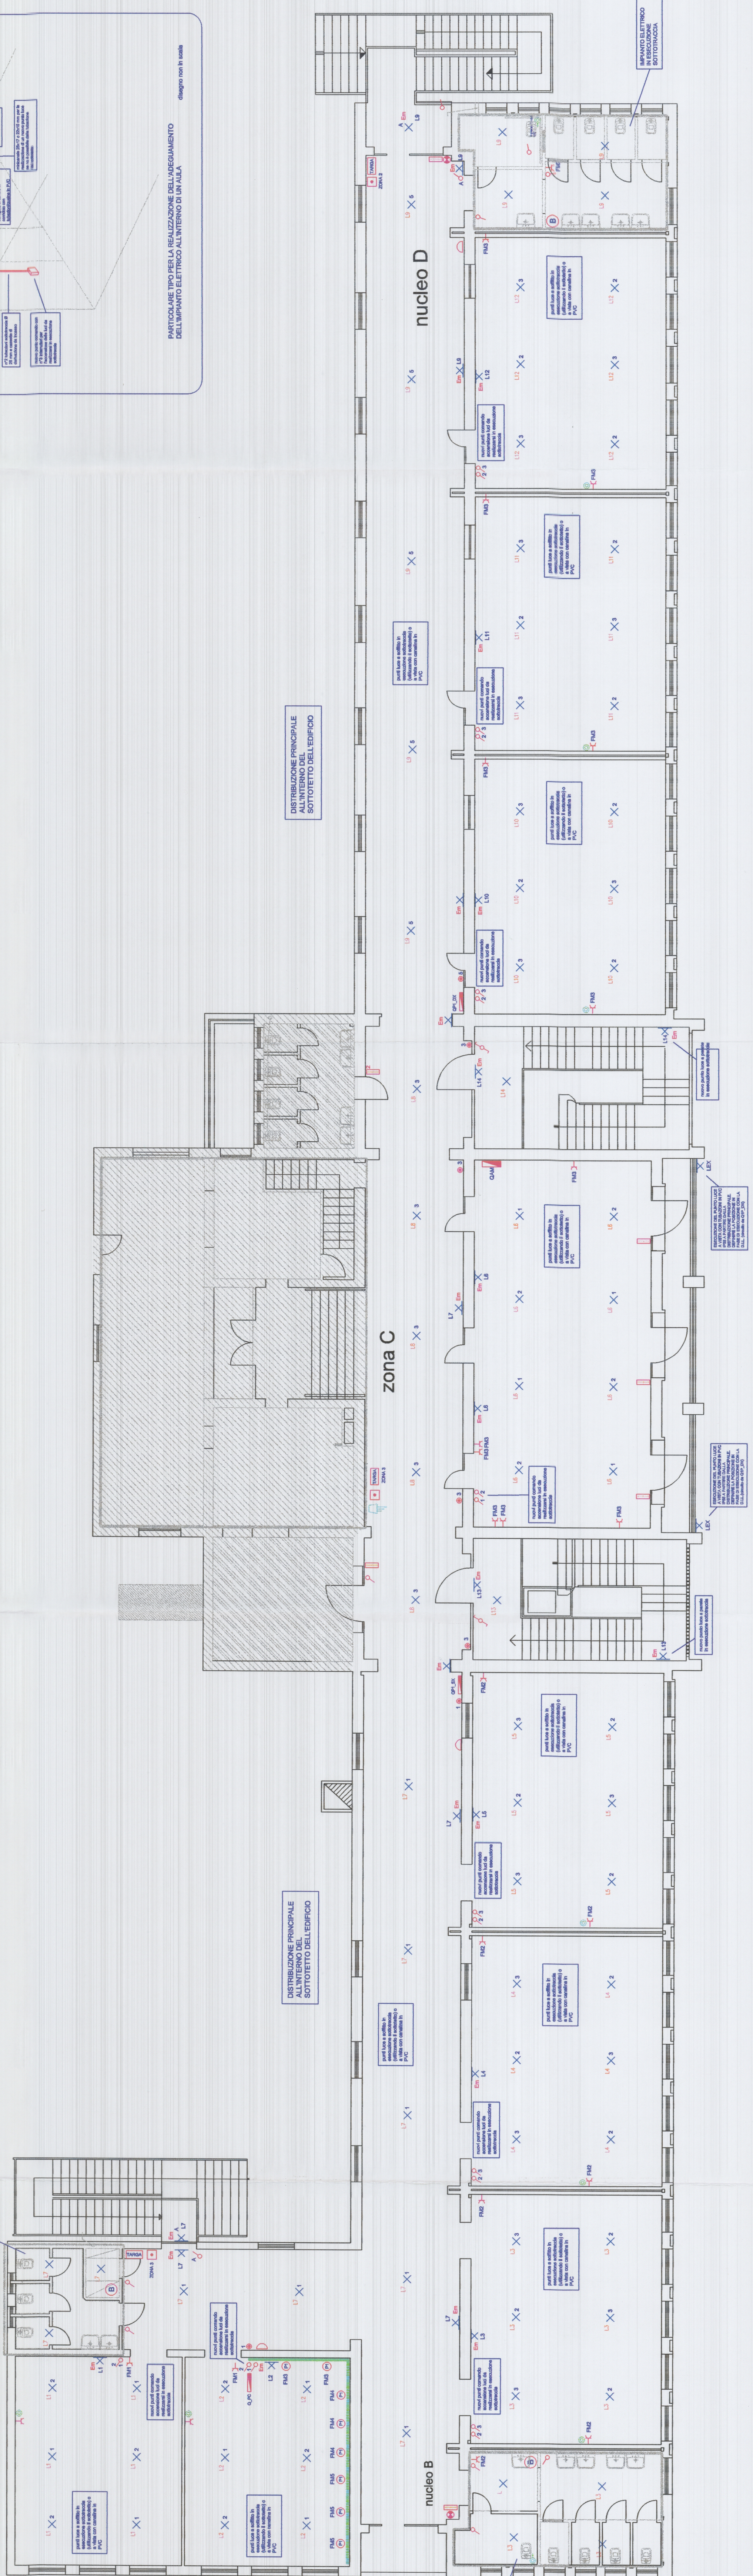
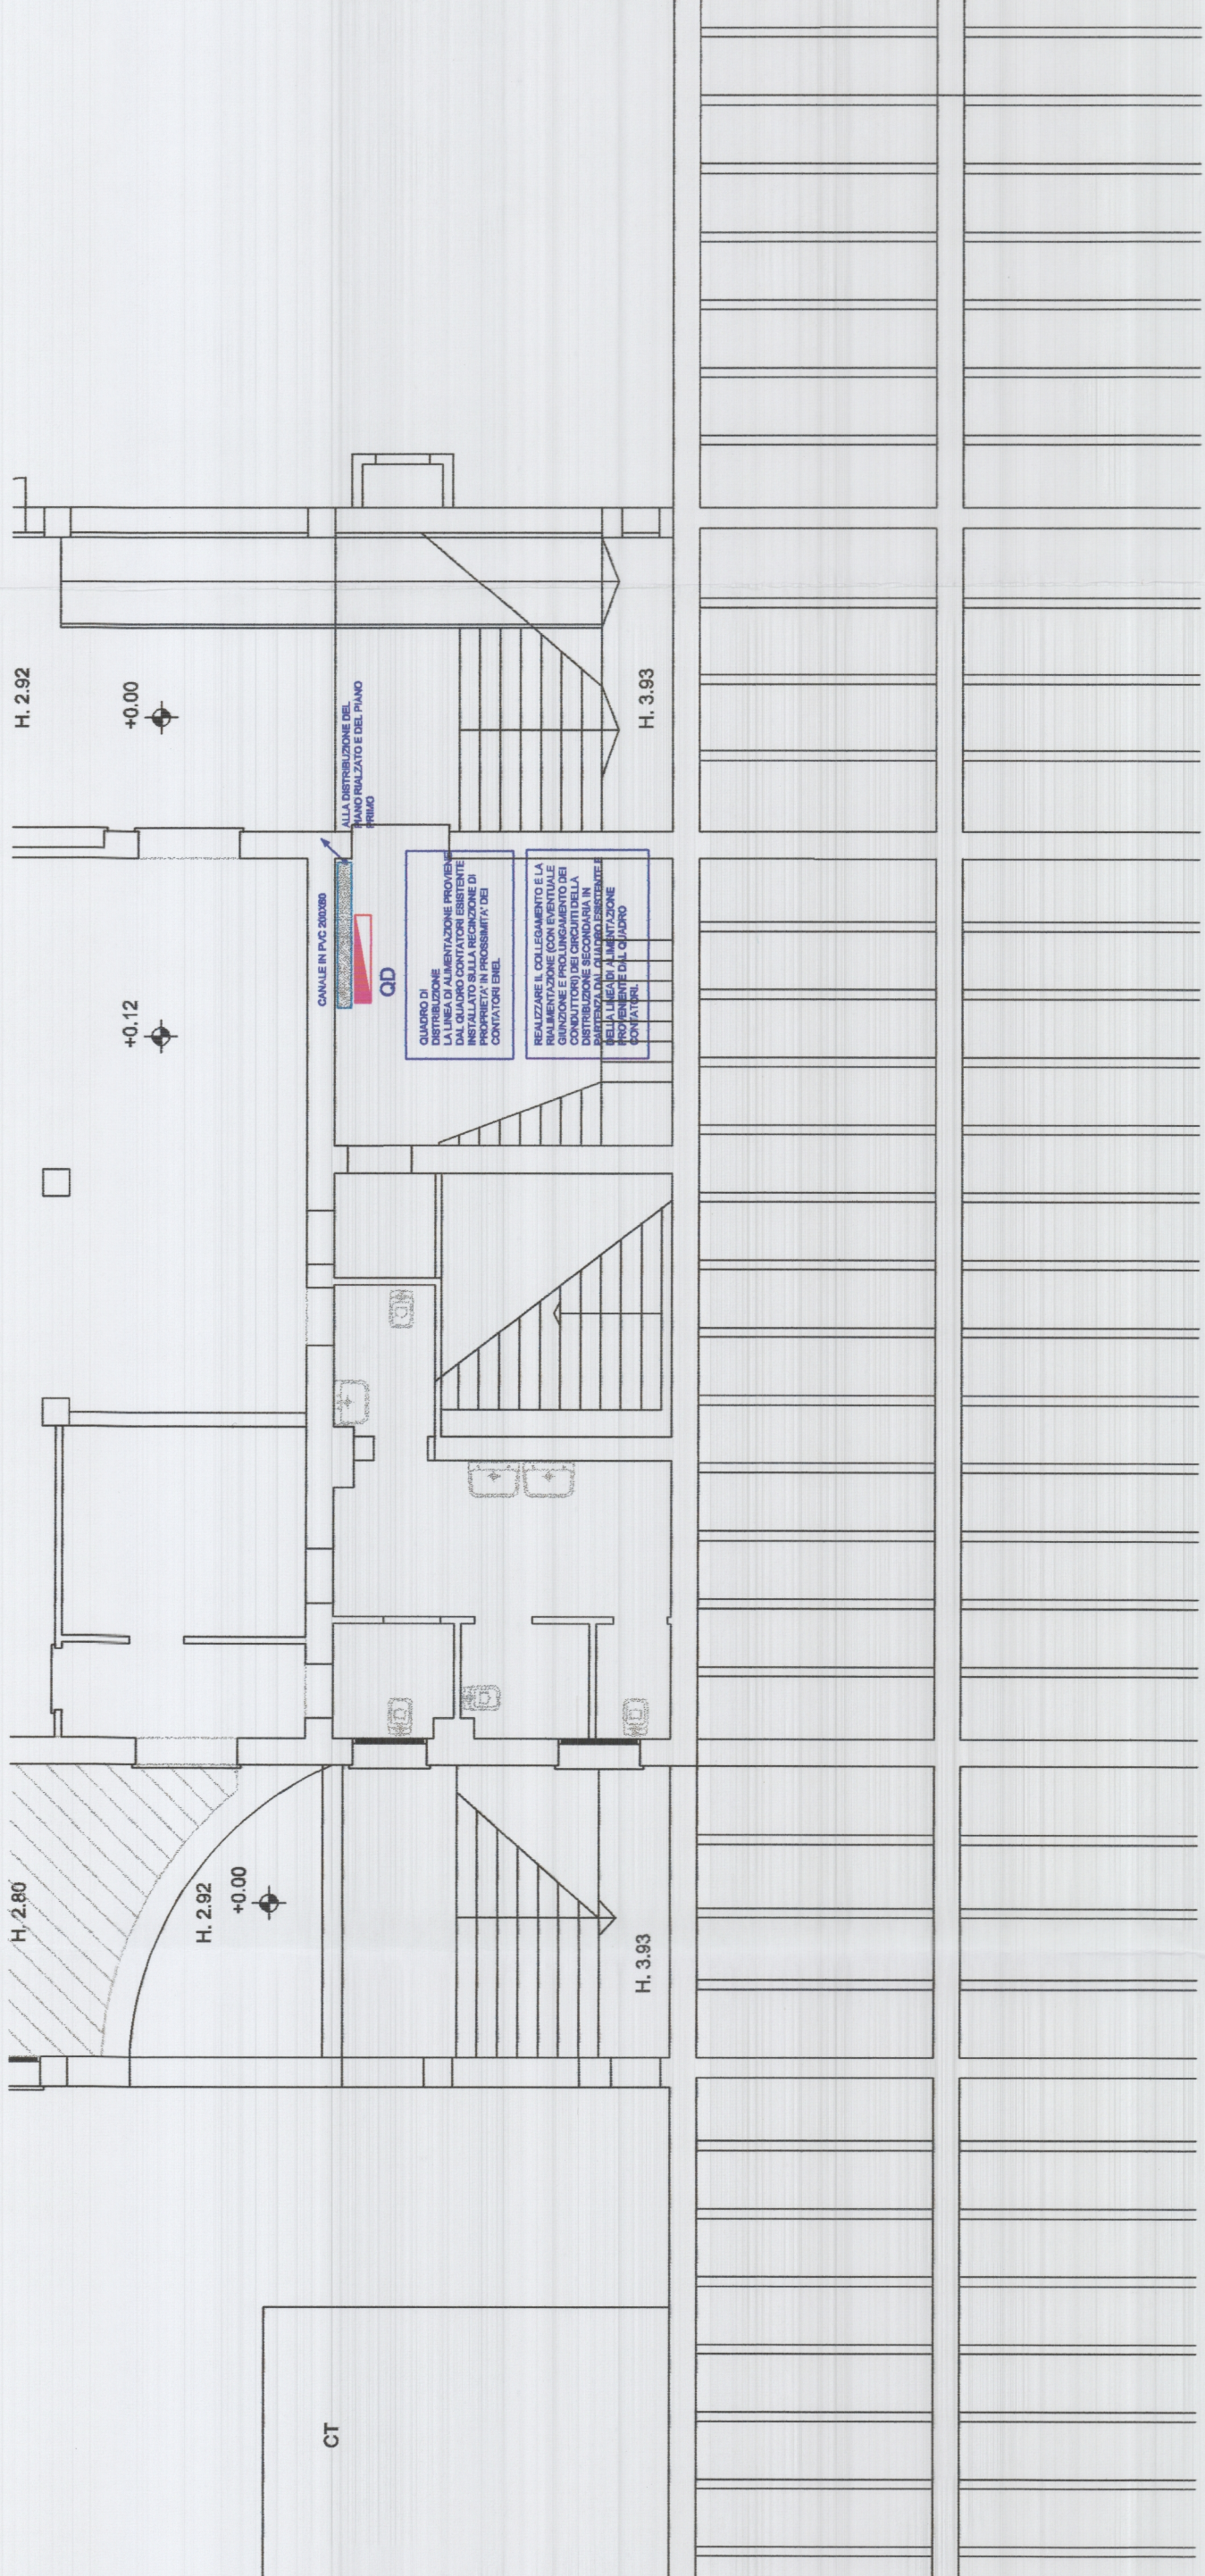
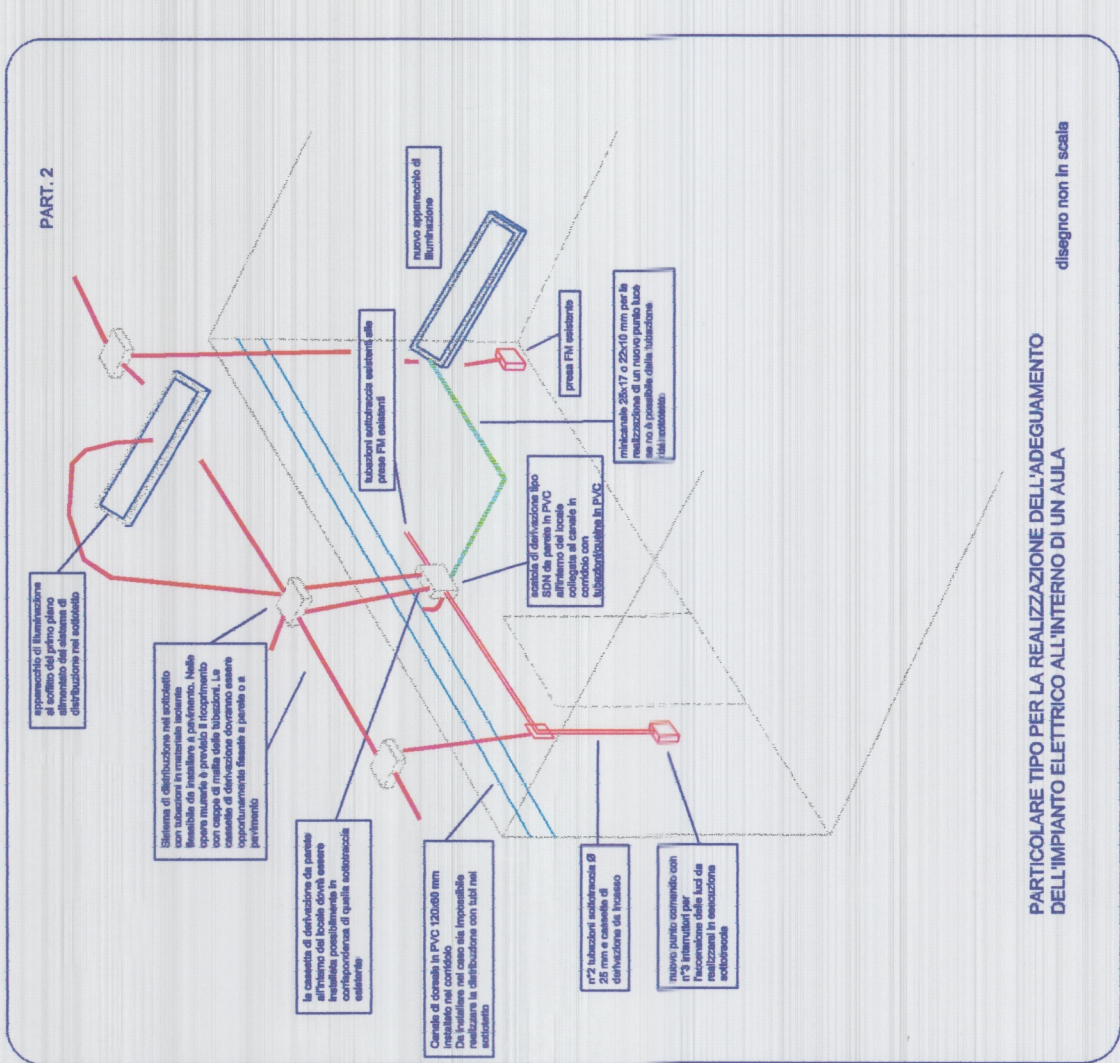
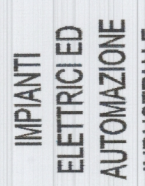


[illegible]

PROGETTO ESECUTIVO - 1° Stralcio

