

COMANDO PROVINCIALE VIGILI DEL FUOCO
- PADOVA -

PROVINCIALE VIGILI DEL FUOCO - PADOVA -

per il parere si veda la nota allegata
Prot. n. 4288 del 21/02/05.

4.688... dal ... 21/07/00...



SCUOLA GIOVANNI PASCOLI

il progetto

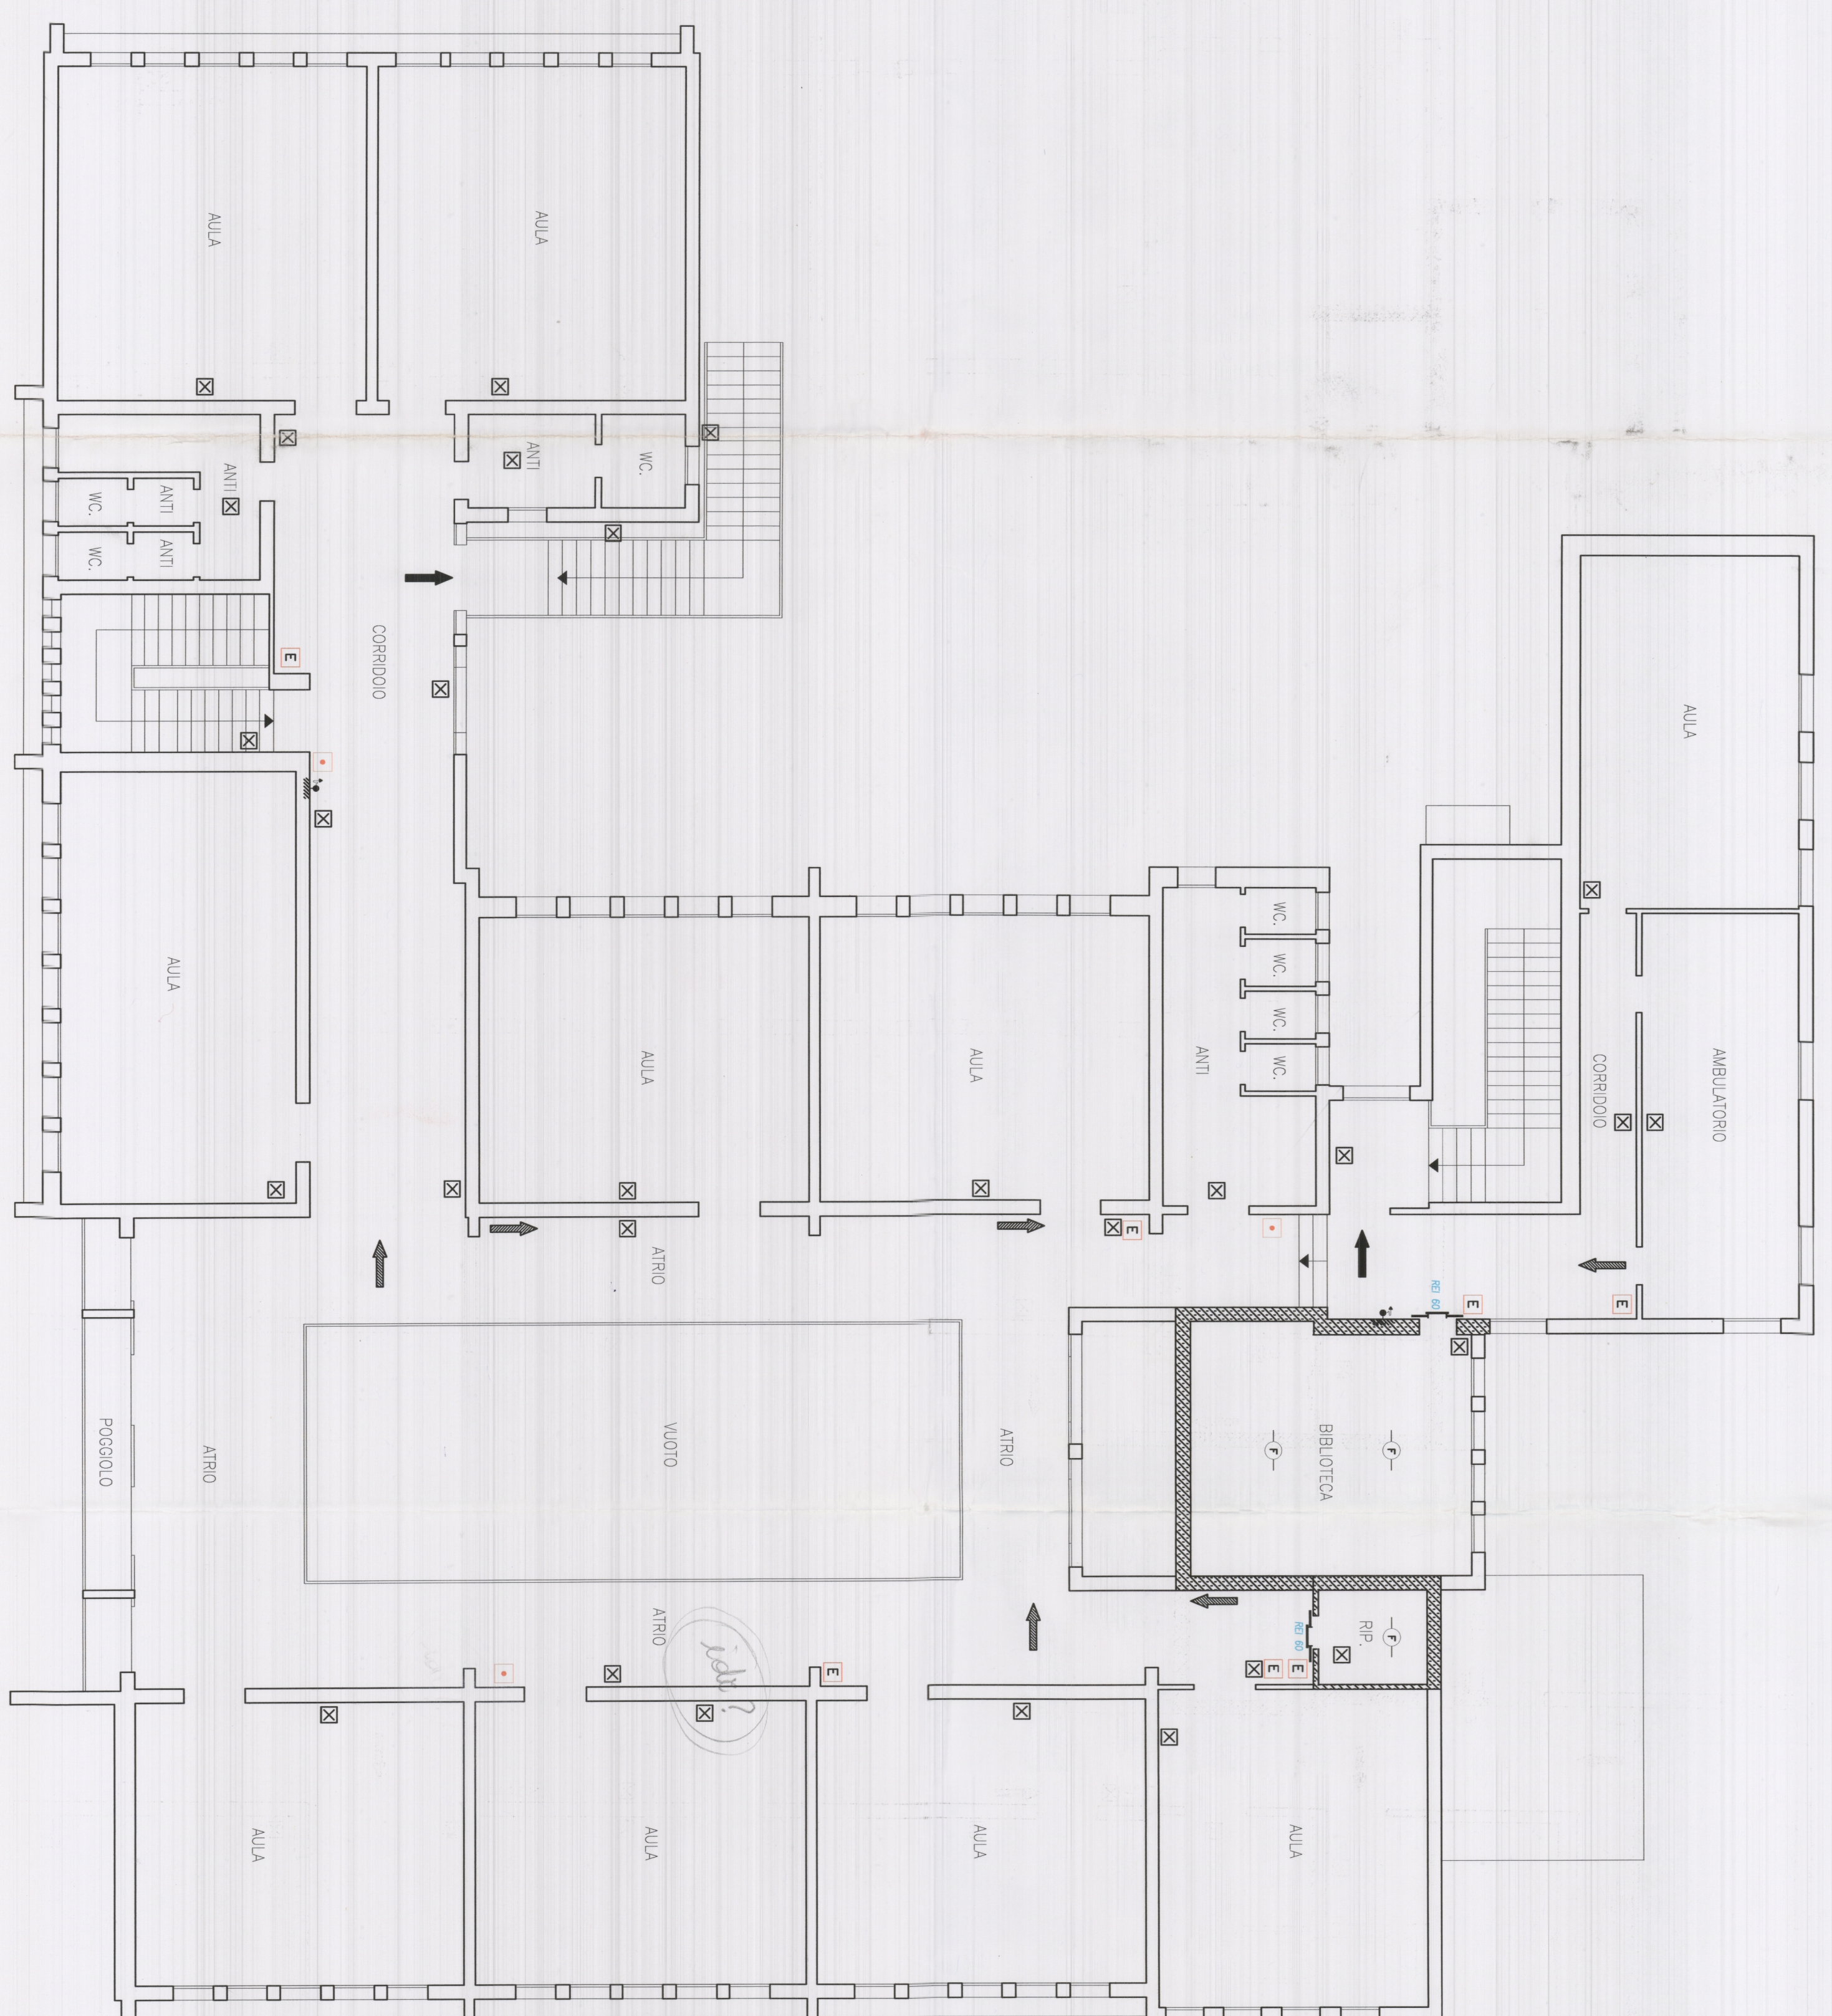
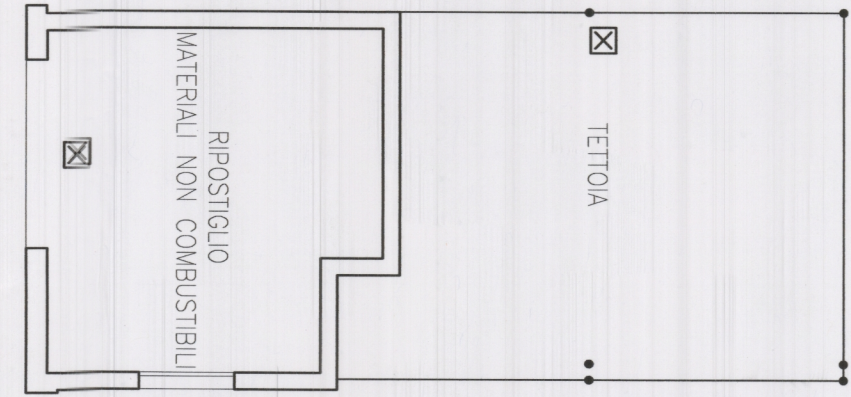
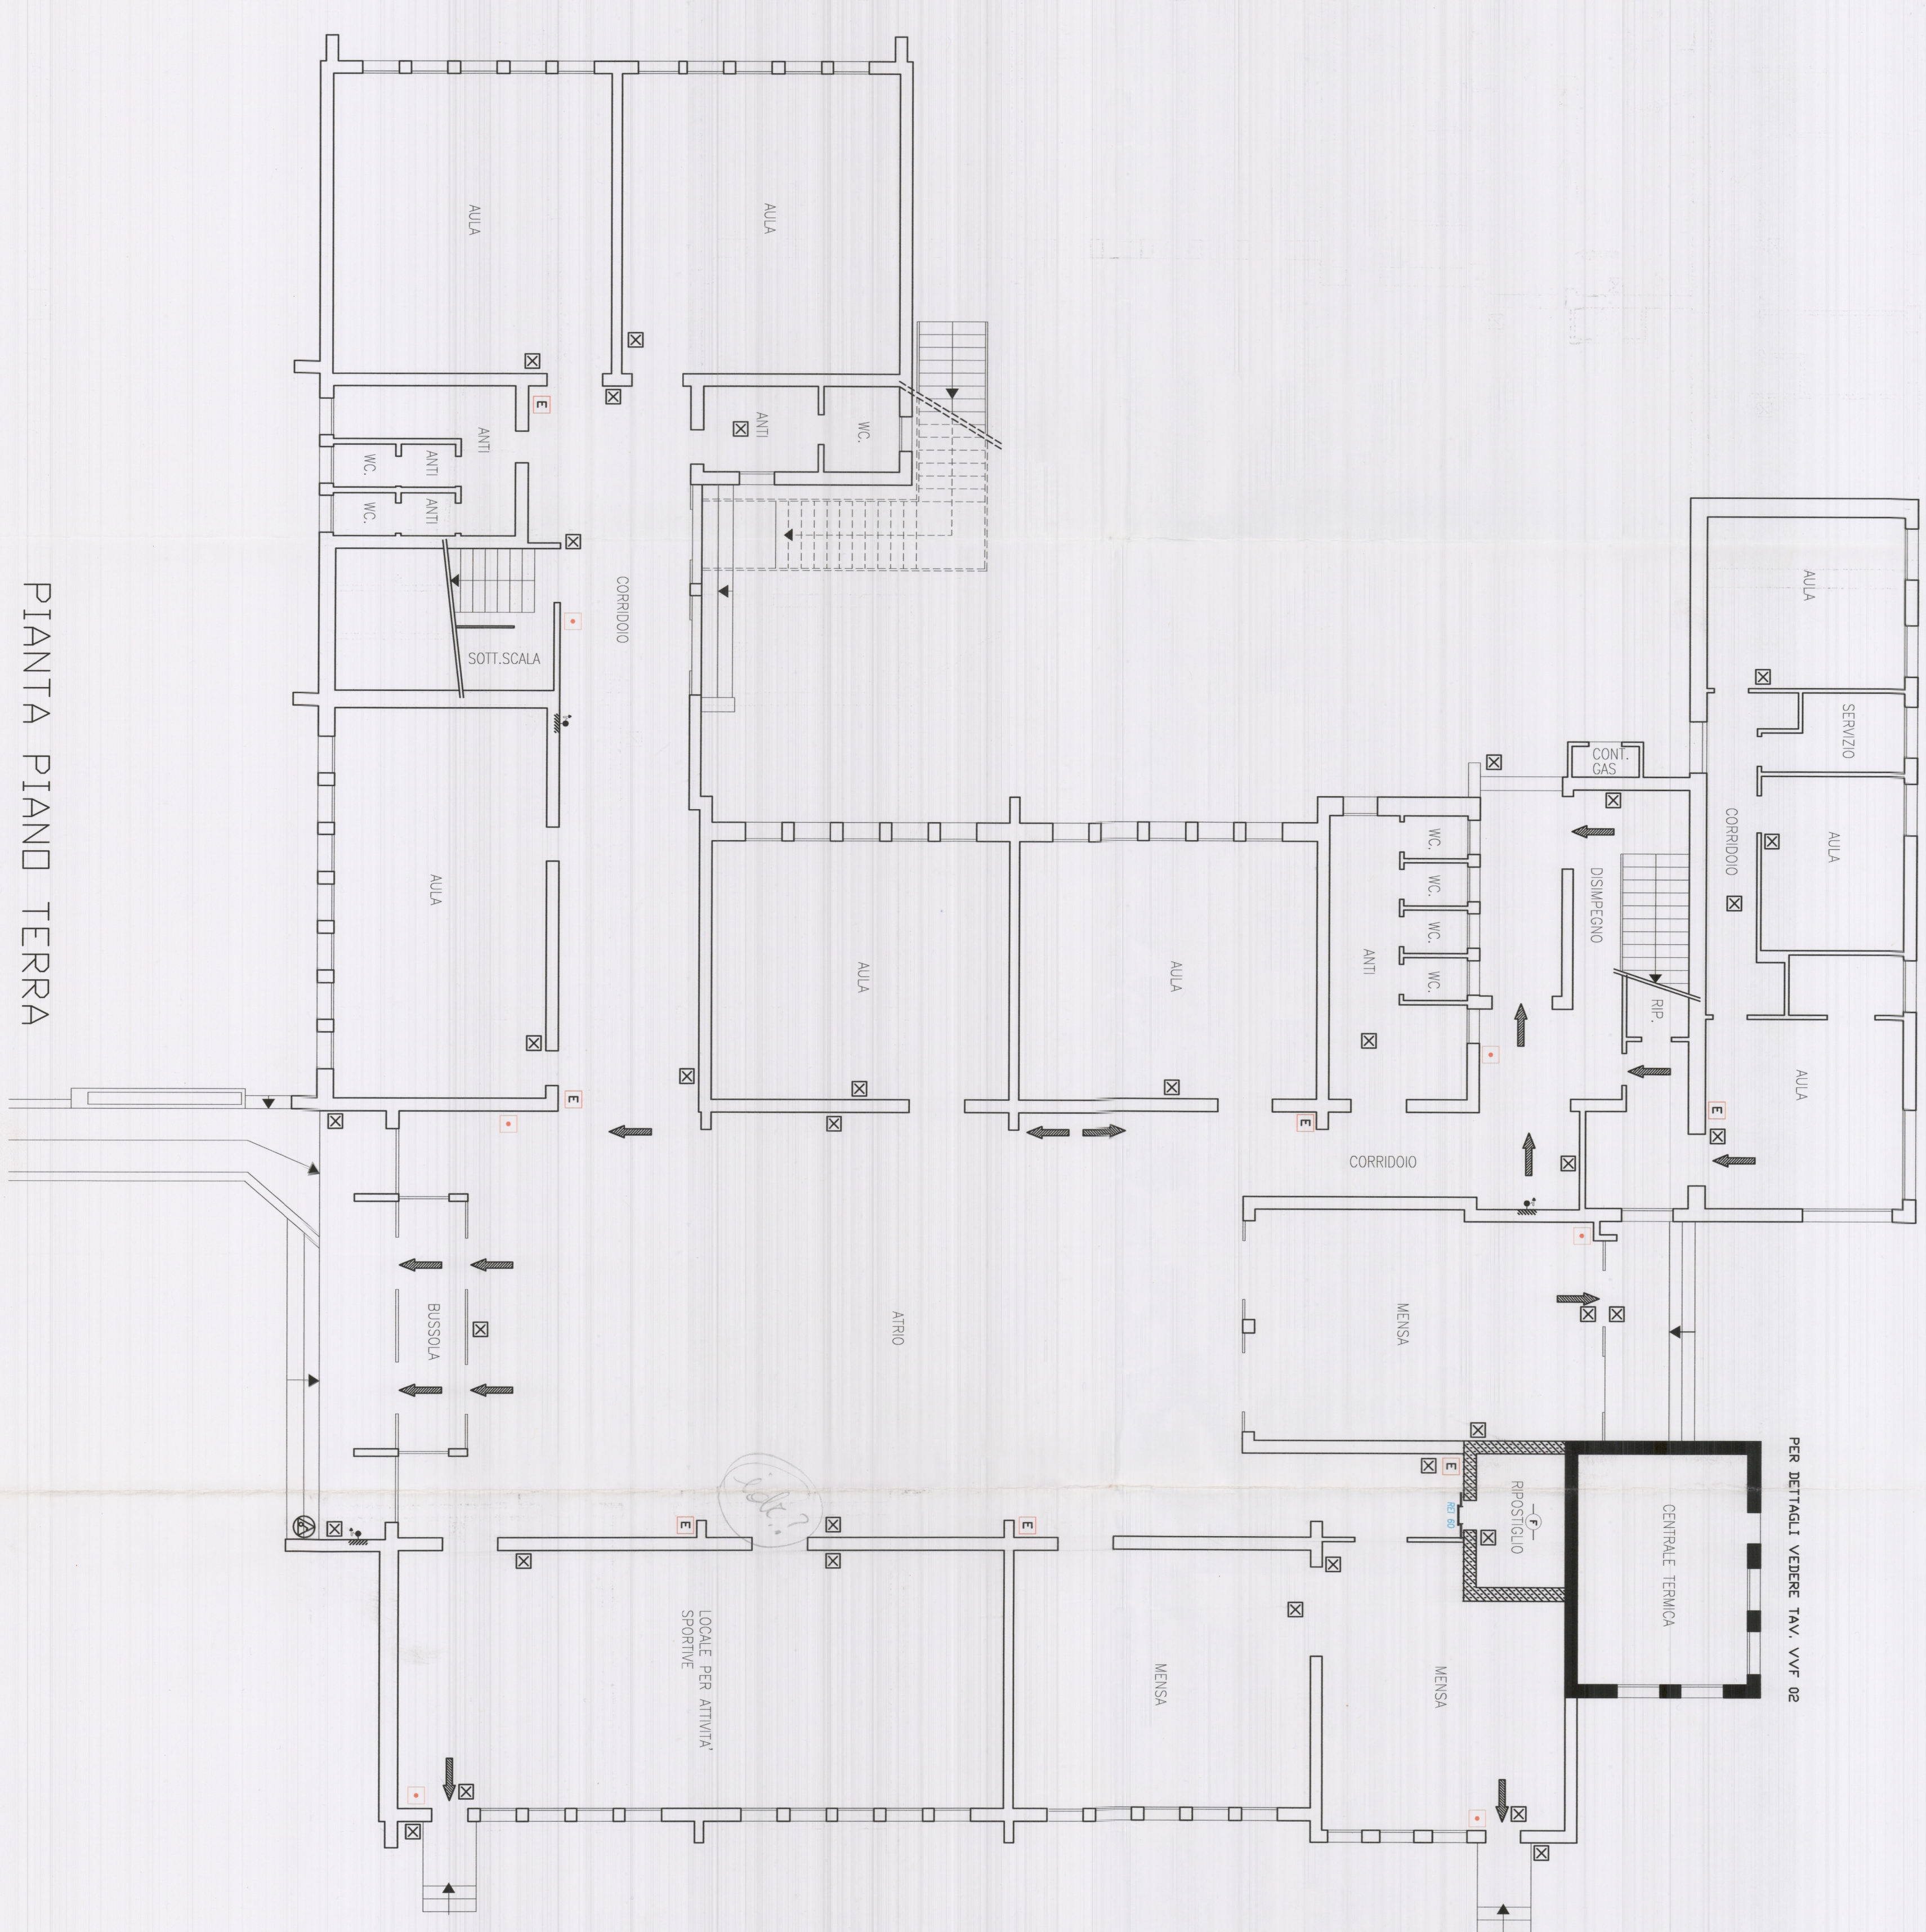
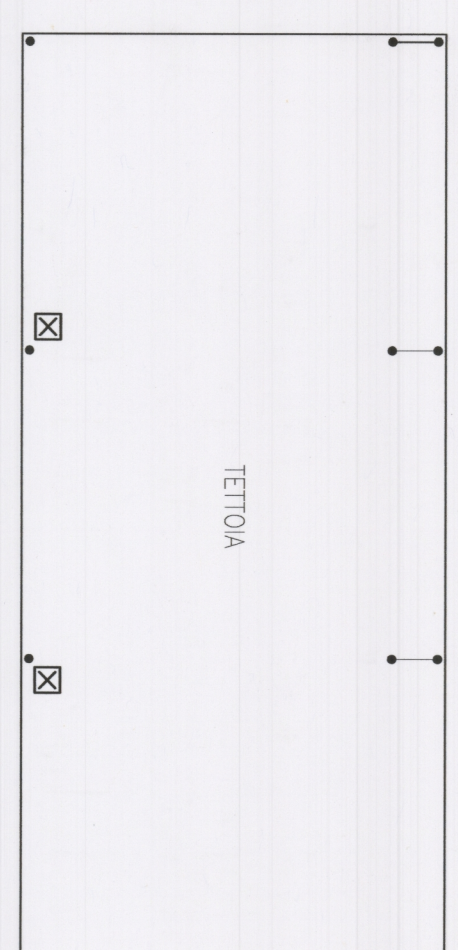
IL DIRIGENTE
Arch. Maurizio SPADOT

14288

PIANTA PIANO TERRA SC. 1:100
PIANTA PIANO PRIMO SC. 1:100

PIANTA PIANO PRIMO SC. 1:100

TAV.
VVF
01

[illegible][illegible]

