


LEGENDA

- percorso di esodo
- percorso di esodo orizzontale
- percorso di esodo verso il basso
- interruttore esterno per intercettazione d'emergenza alimentazione elettrica
- lampada di illuminazione di emergenza per vie di esodo
- lampada di illuminazione di emergenza con indicazione di Uscita di Sicurezza
- lampada di illuminazione di emergenza con indicazione di via di esodo
- pulsante per impianto allarme generale
- segnalazione ottico-acustica allarme incendio
- altoparlante impianto comunicazione allarme generale
- porta per Uscita di Sicurezza con maniglia antipanico
- porta EI > 60
- estintore portatile, a polvere, da Kg >9 per fuochi di classe 34A-144BC
- idrante antincendio UNI 45 entro cassetta a muro con manichetta flessibile e lancia
- attacco singolo per autopompa V.V.F. - UN170
- linea distribuzione gas esterna realizzata mediante tubazioni in acciaio
- compartimentazione EI > 60

ATTACCO DI MANDATA PER AUTOPOMPA V.V.F. (vedi antipendio zona)

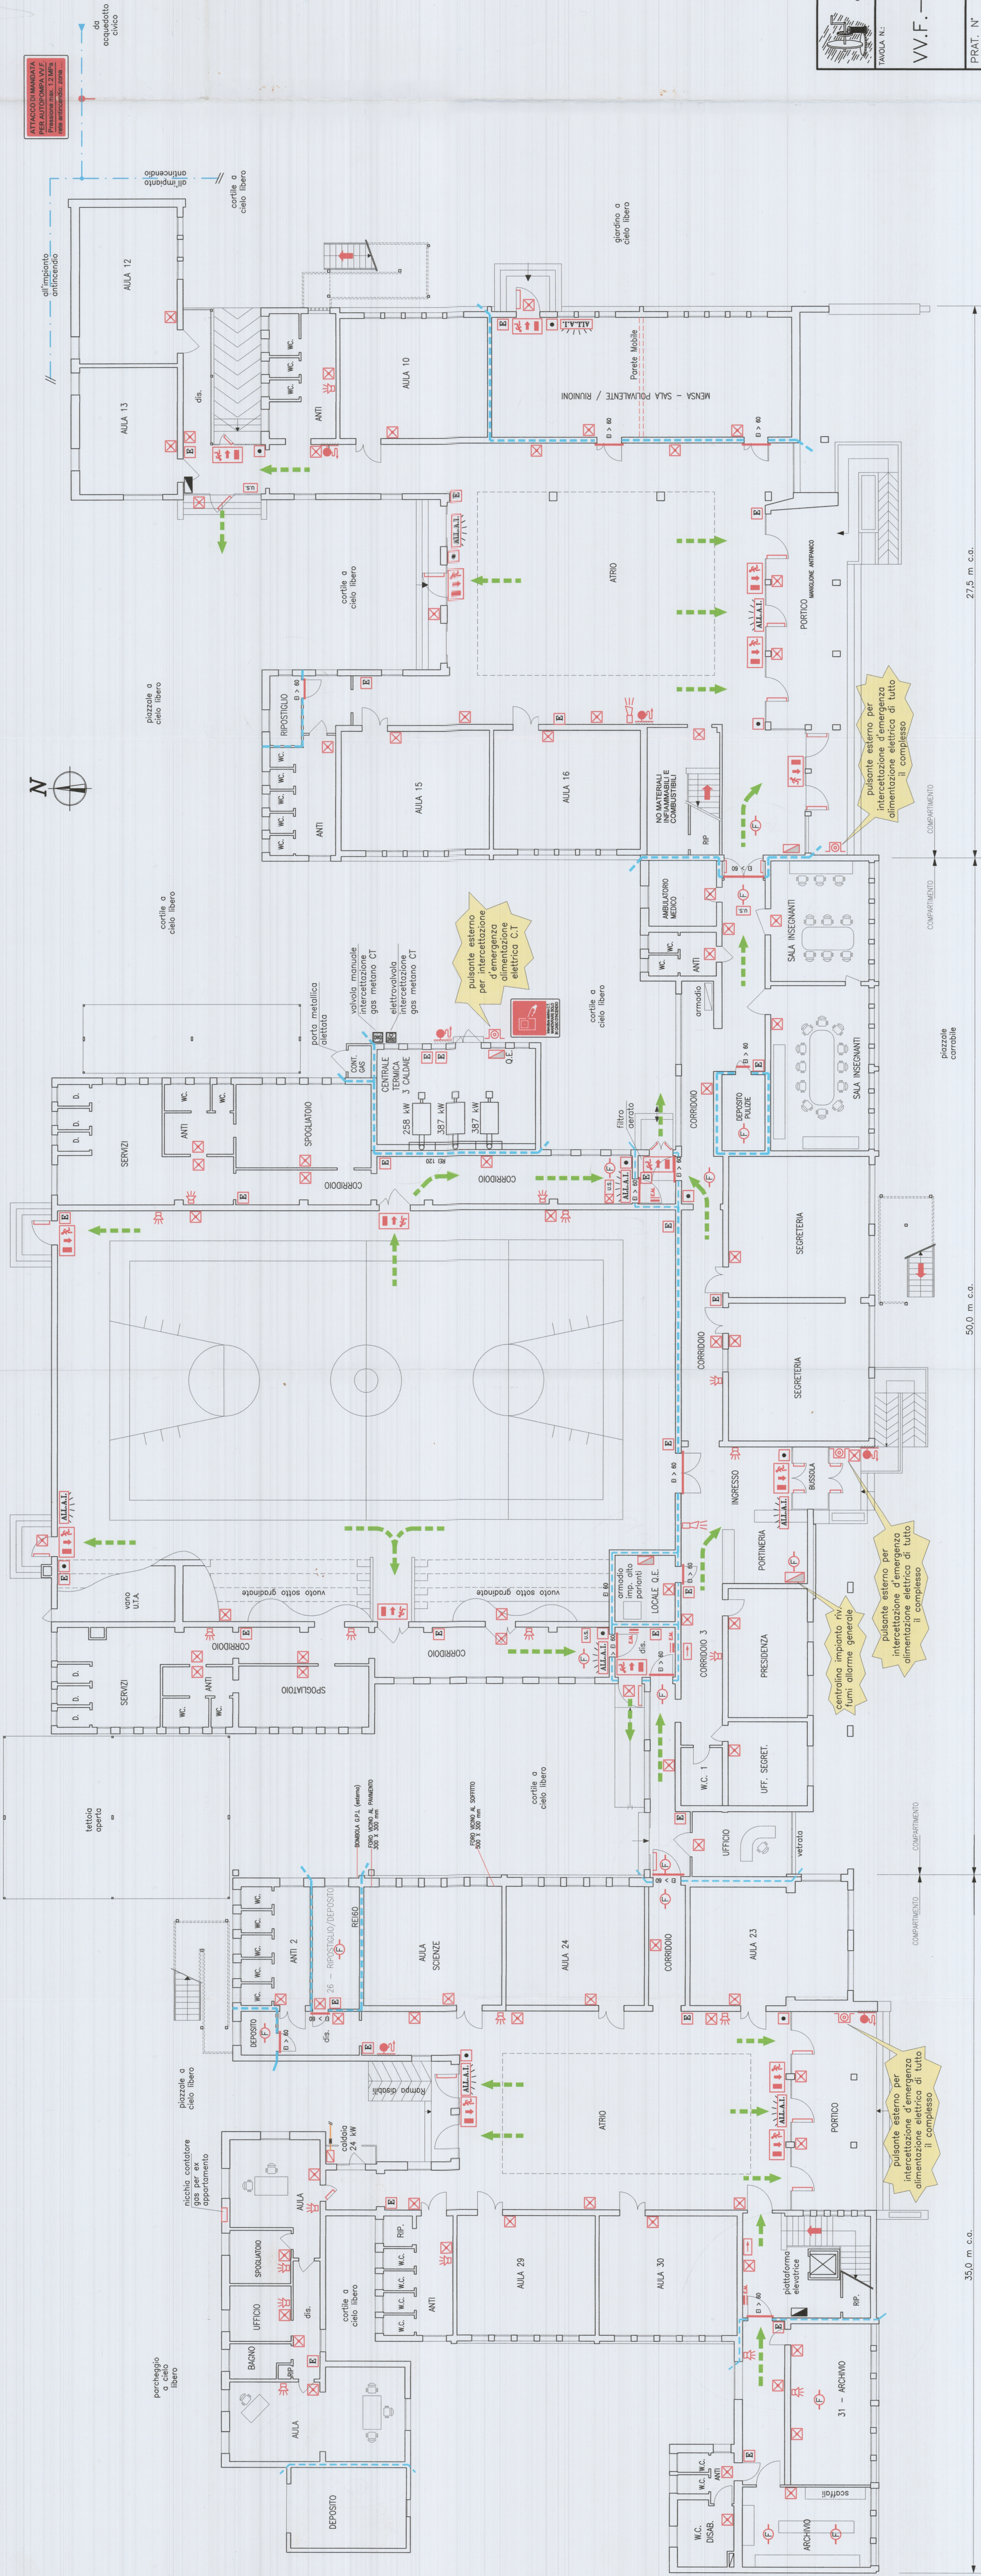

Dipartimento dei Vigili del Fuoco del  
Soccorso Pubblico e della Difesa Civile  
COM-PD  
REGISTRO UFFICIALE - INGRESSO  
Prot. n. 0009520 del 13/05/2014  
02.01. PROCEDURE D.P.R. 151/2011

COMANDO PROVINCIALE VIGILI DEL FUOCO  
PADOVA

Pratica n° 7908  
per il parere al V. del 21.07.2014  
Prot. n. 11145 del 21.07.2014

Il Tecnico abilitato  
Ing. Cassutti Andrea

INGEGNERIA  
ING. CASSUTTI ANDREA  
N° 1968  
Fascicolo  
24 LUG 2014  
26806  
UR 63  
RPA

CITTÀ DI ABANO TERME  
Titolo: V.L. Classe: 4 Fascicolo:  
Prat. n. 26806  
UR 63 RPA

Ing. CASSUTTI ANDREA  
c/o P.R.CAD. s.a.s.  
progettazione imp. condizionamento ed elettrici  
pratiche di prevenzione incendi

Via A. Fomisi n°7 - 35129  
Padova - zona Torre  
C.A.P. 35139  
email: tecnico@ingcassutti.com

TAOLA N°:	V.V.F.-1	Committente:	Comune di ABANO TERME Piazza Caduti, 1 - Abano Terme (PD)	SCALA:	1:150
PRAT. N°:	7908	Oggetto:	Scuole Elementari "Vittorino da Feltre": aggiornamento prat. V.V.F. per modifiche in corso d'opera (att. n°7.4.C) a favore del fabbricato sito in via Don G. Bosco, 1 - Abano Terme (PD)	DATA:	Aprile 2014
		Titolo lavoro:	Planimetria Piano Terra aggiornate del fabbricato con indicazioni, dispositivi e misure relative alla Prevenzione Incendi-D.M. 83	AGG.:	