


LEGENDA

- percorso di esodo
- percorso di esodo orizzontale
- percorso di esodo verso il basso
- interruttore esterno per intercettazione d'emergenza alimentazione elettrica
- lampada di illuminazione di emergenza per vie di esodo
- lampada di illuminazione di emergenza con indicazione di Uscita di Sicurezza
- lampada di illuminazione di emergenza con indicazione di via di esodo
- pulsante per impianto allarme generale
- segnalazione ottico-acustica allarme generale incendio
- altoparlante impianto comunicazione allarme generale
- porta per Uscita di Sicurezza con maniglia antipanico
- porta EI > 60
- estintore portatile, a polvere, da Kg >9 per fuochi di classe 34A-144BC
- idrante antincendio UNI 45 entro cassetta a muro con manichetta flessibile e lancia
- attacco singolo per autopompa V.V.F. - UNI70
- linea distribuzione gas esterna realizzata mediante tubazioni in acciaio
- compartimentazione EI > 60

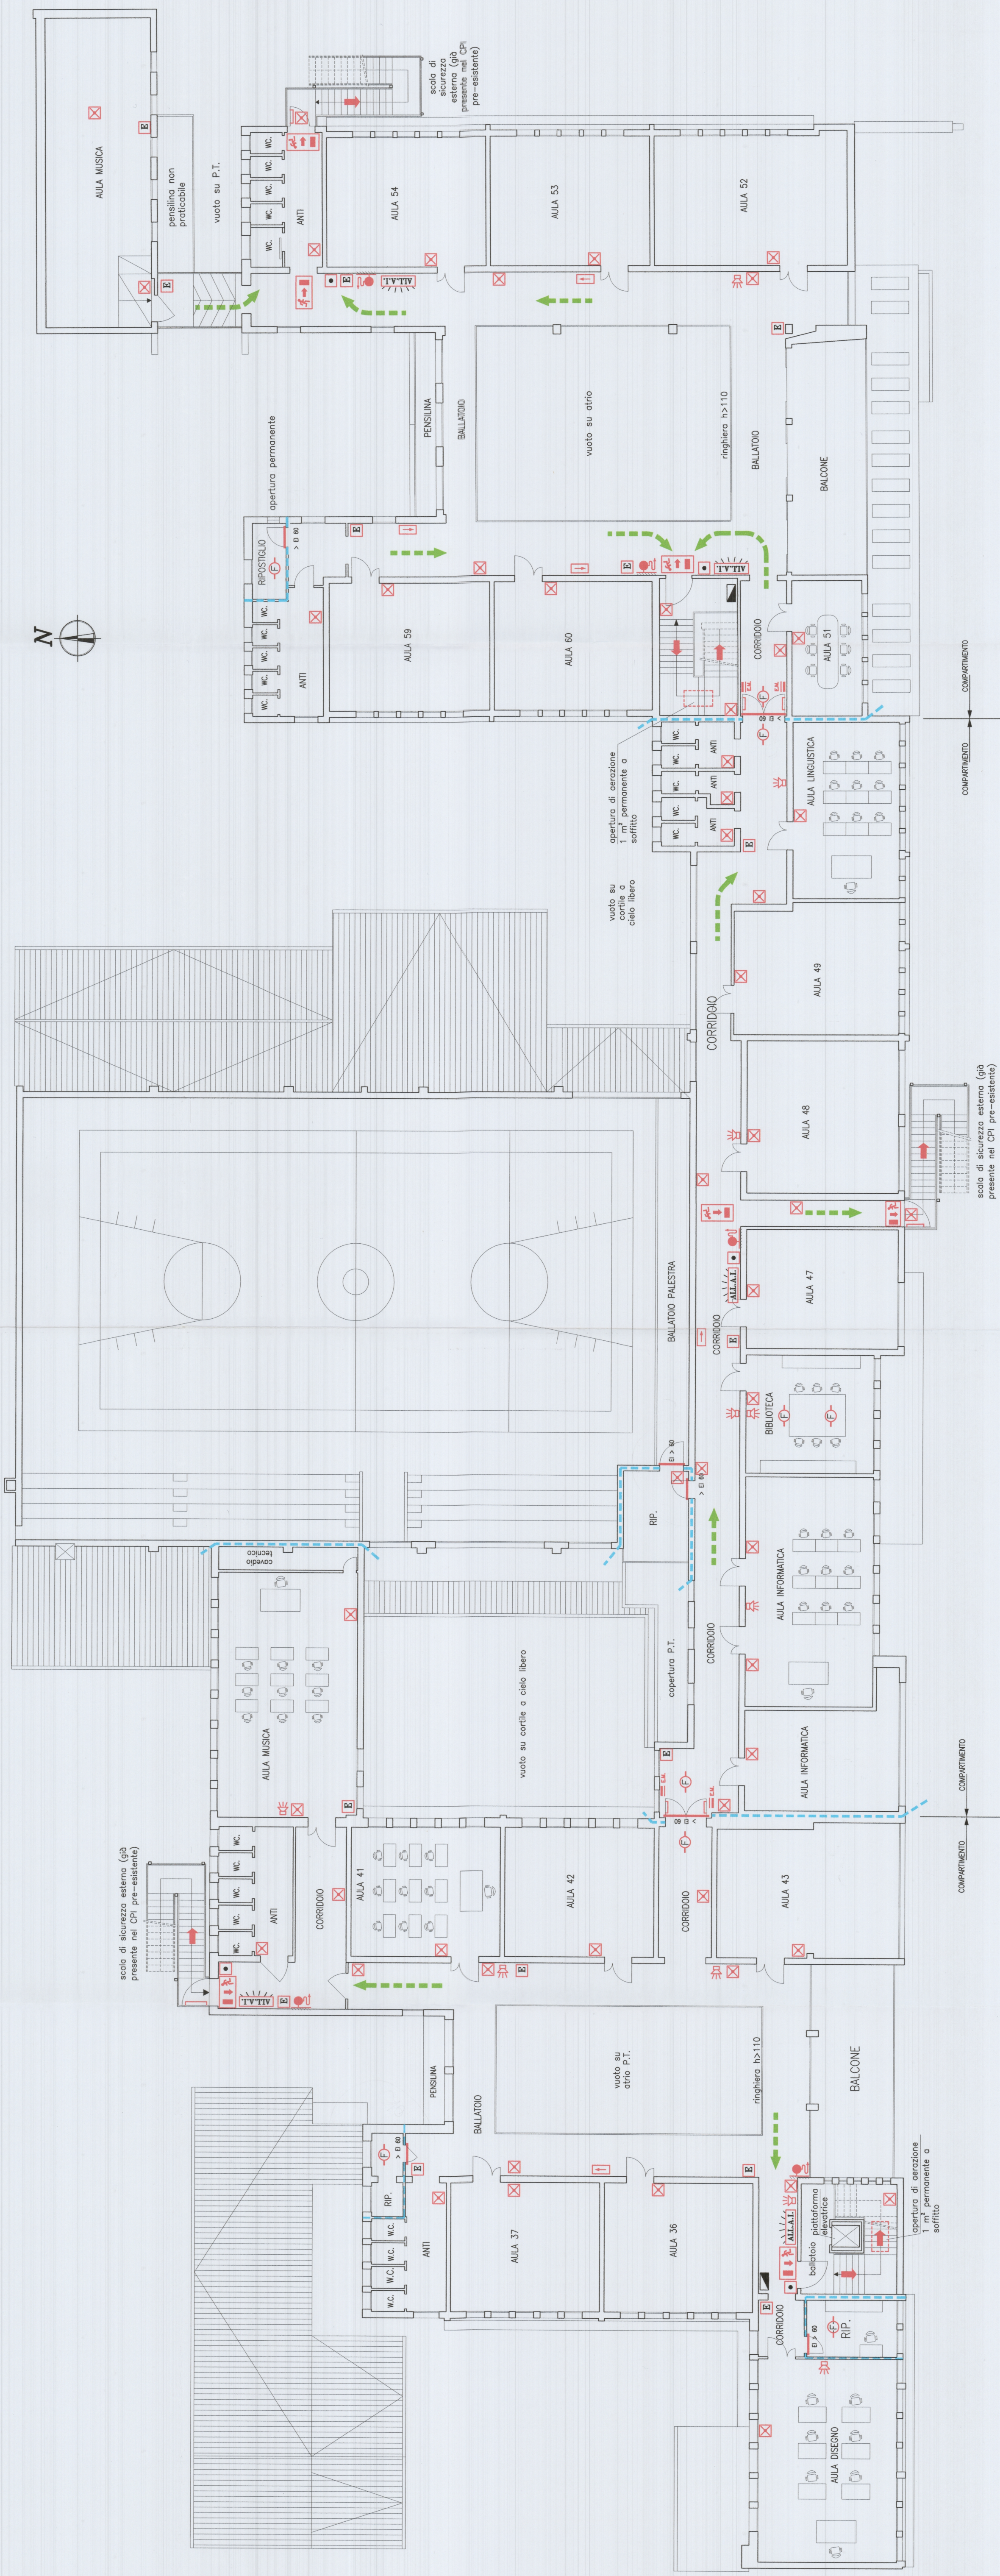

Dipartimento dei Vigili del Fuoco del  
Soccorso Pubblico e della Difesa Civile  
**COM-PD**  
REGISTRO UFFICIALE - INGRESSO  
Prot. n. 0009520 del 13/05/2014  
02.01. PROCEDURE D.P.R. 151/2011

COMANDO PROVINCIALE VIGILI DEL FUOCO  
- PADOVA -  
Pratica n° 7908  
per il parere della regia allegata  
Prot. n. 1119 del 21.07.2014

Il Tecnico abilitato  
Ing. **Andrea Cassutti**



**CITTA' DI ABANO TERME**  
Titolo: Classe  
Prat. n. 7908  
Data: 24 LUG 2014  
L. 26 80 6  
RPA

**Ing. CASSUTTI ANDREA**  
c/o PRCAD sas  
progettazione imp. condizionamento ed elettrici  
pratiche di prevenzione incendi

TAVOLA N.:	SCALA:	Comune di ABANO TERME	Via A. Formis n°7 - 35129 Padova - zona Torre tel. - fax 049/8956020 ca. email: tecnico@ingcassutti.com
V.V.F.-2	1:150	Piazza Caduti, 1 - Abano Terme (PD)	
PRAT. N°	DATA:	Oggetto:	
7908	Aprile 2014	Scuole Elementari "Vittorino da Feltre": aggiornamento prat. V.V.F. per modifiche in corso d'opera (att. n°674.C) a favore del fabbricato sito in via Don G. Bosco, 1 - Abano Terme (PD)	
	AGG.:	Titolo lavoro:	
		Planimetria <b>Piano Primo</b> aggiornate del fabbricato con indicazioni, dispositivi e misure relative alla Prevenzione Incendi-D.M. '83	