



Q105

Q019

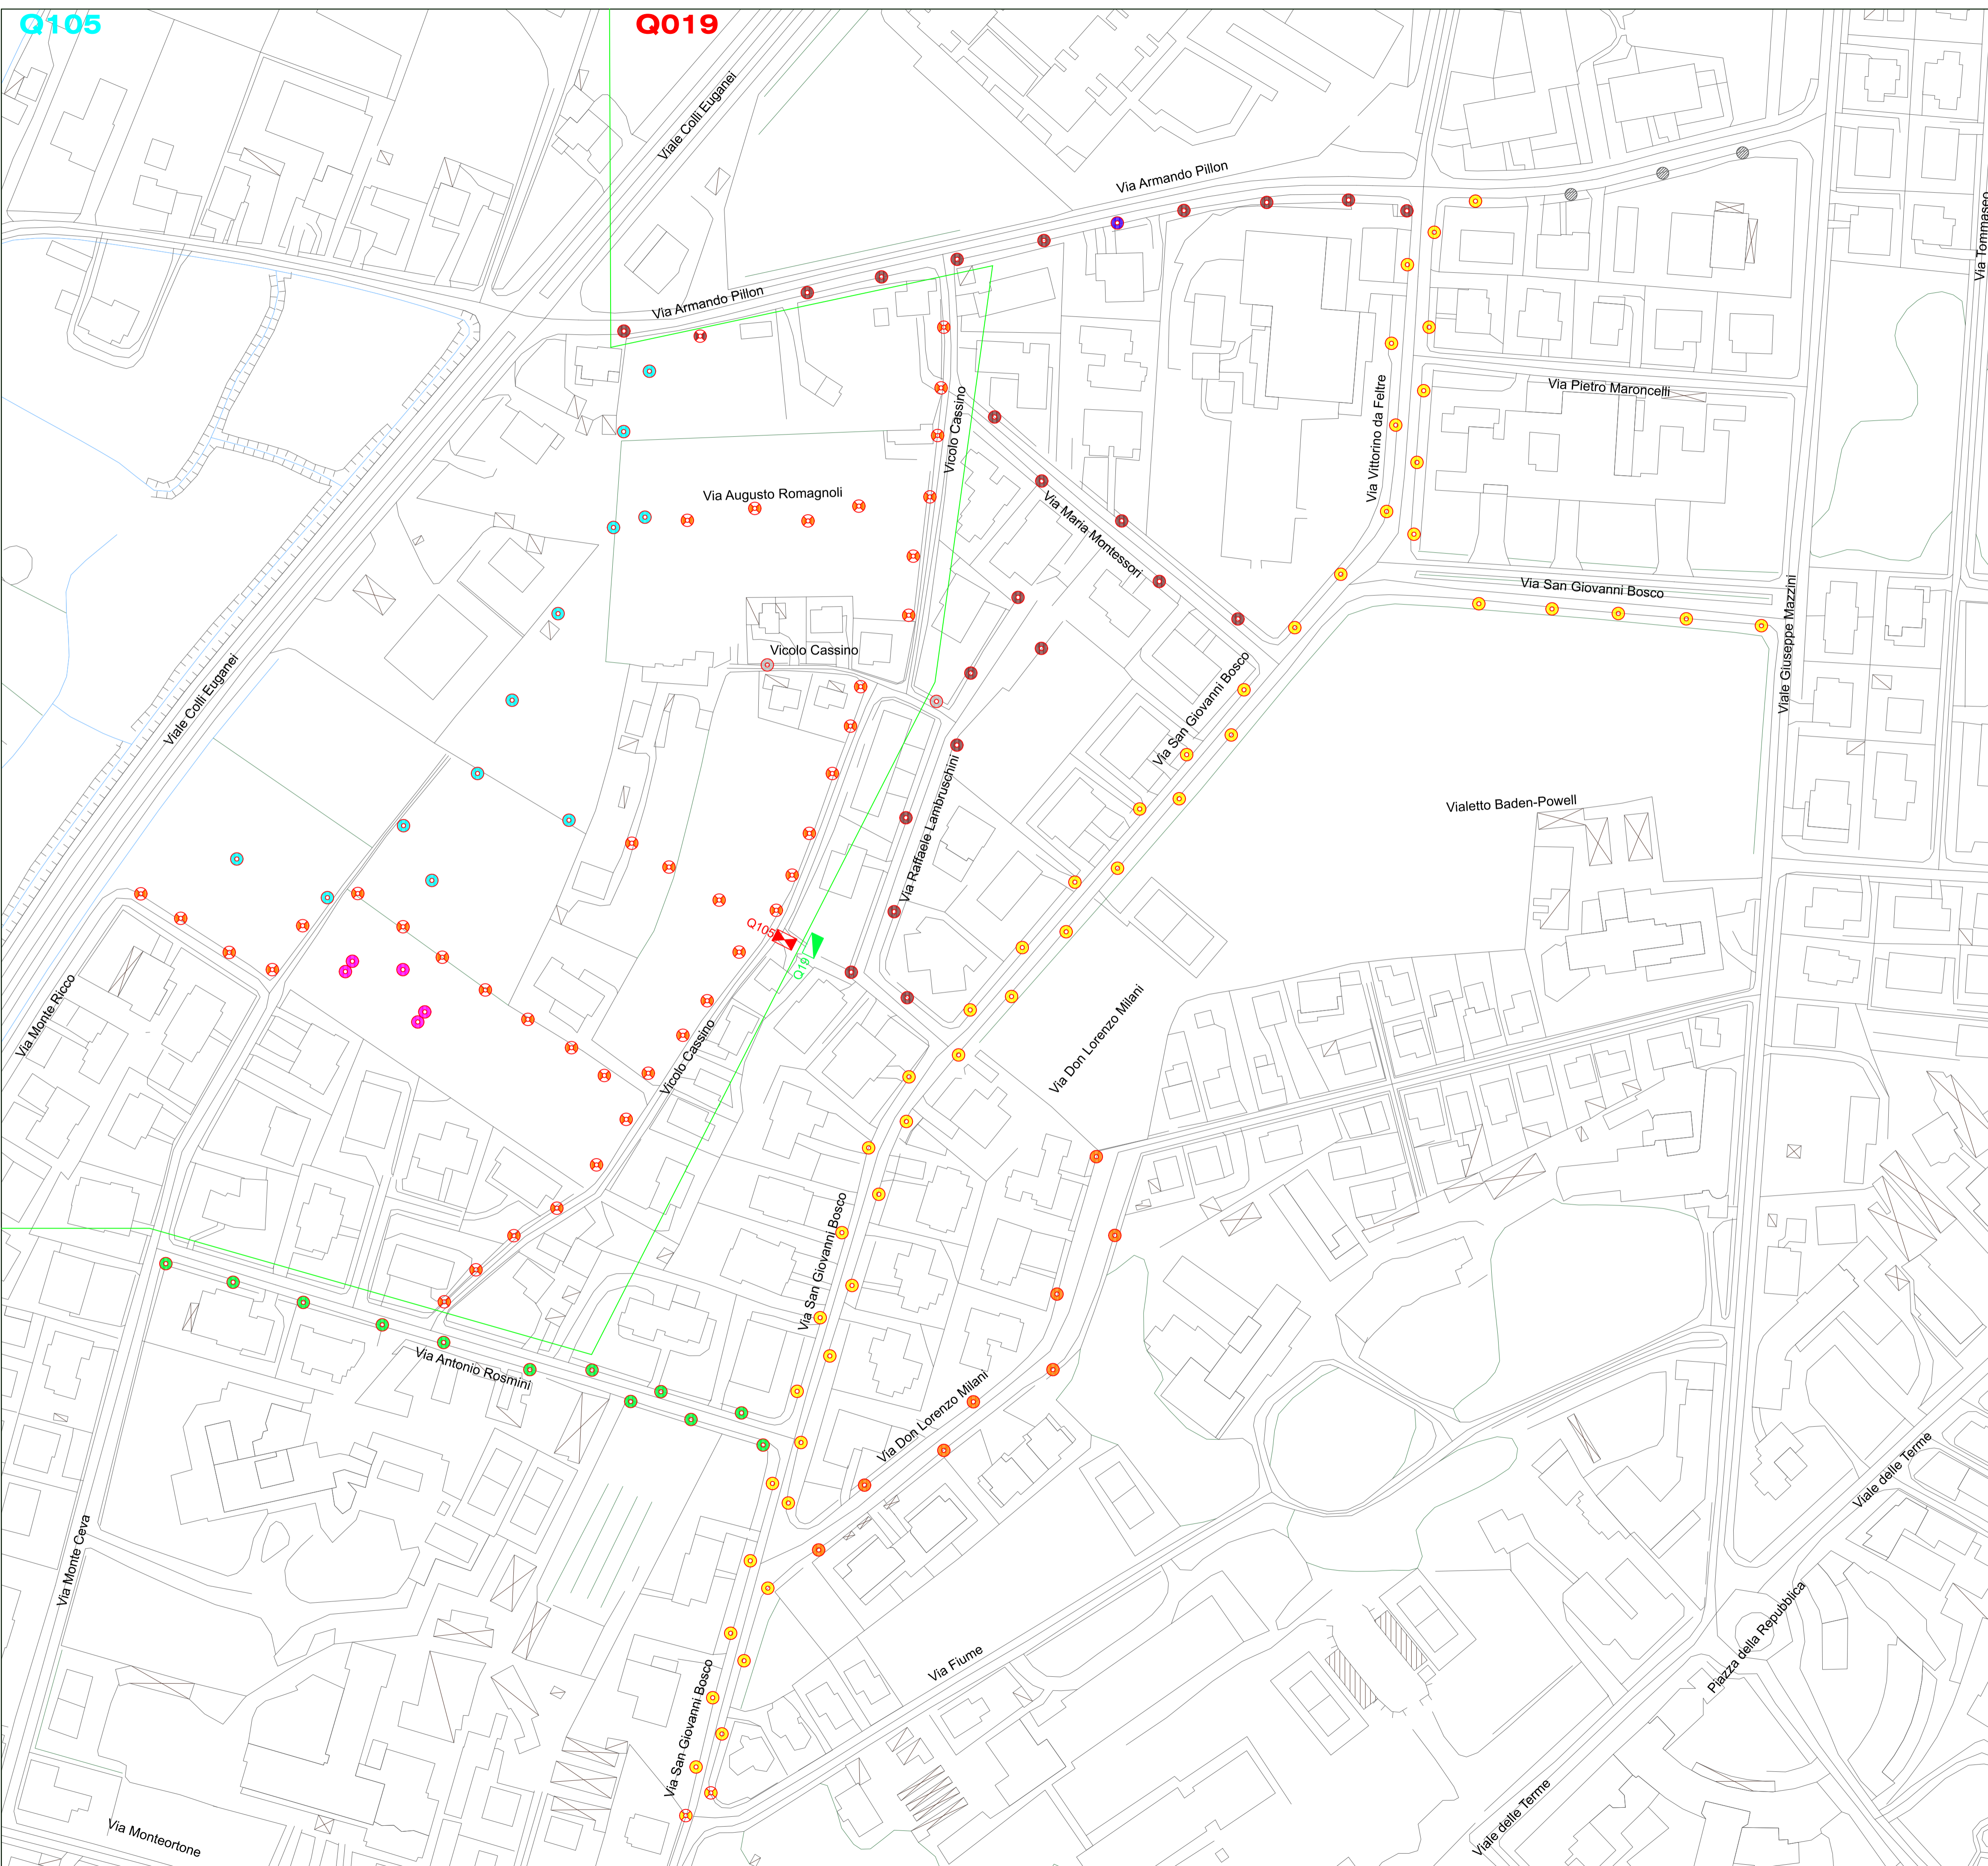

INQUADRAMENTO

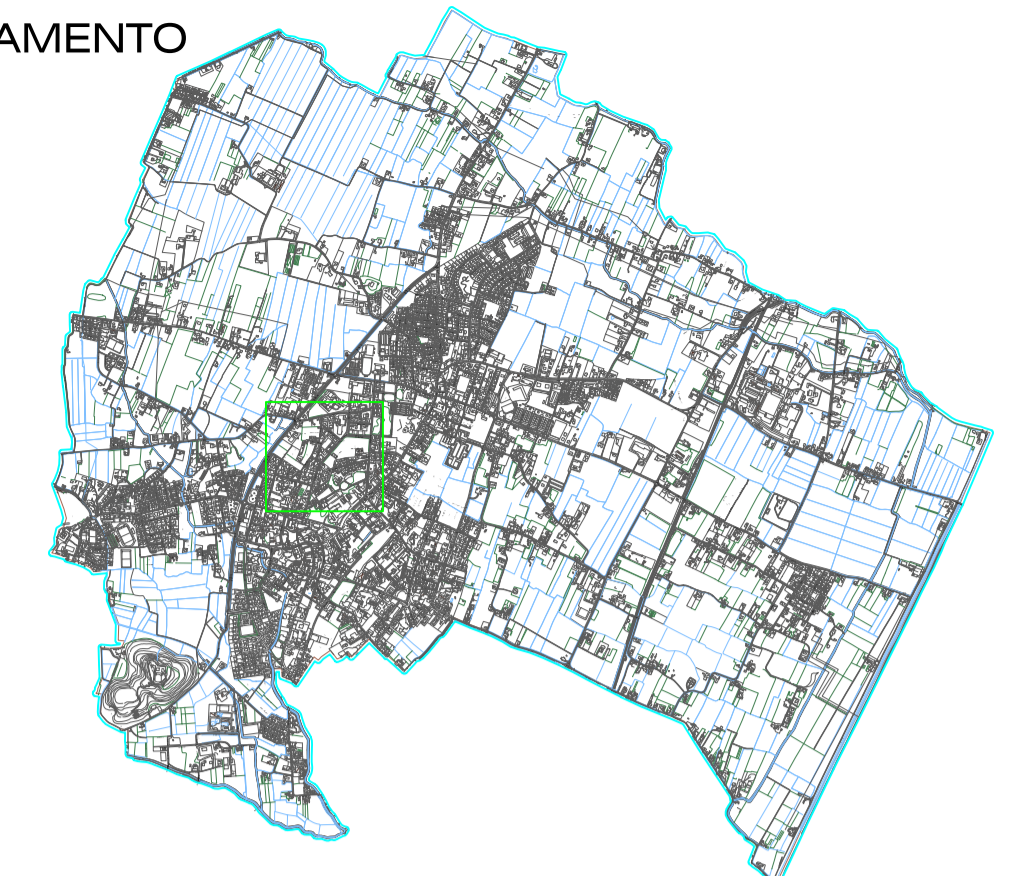

LEGENDA

	Quadro elettrico da ricablare eliminando il riduttore di flusso		Sostituzione apparecchio con AEC Ecorays STU-M 3.5 2M 3000°K 33W, e revisione delle derivazioni
	Centralino di protezione e comando da rifare		Sostituzione apparecchio con PHILIPS UniStreet BGP202 LED54 DM12 39W e revisione delle derivazioni elettriche
	Relamping apparecchio AEC Ecolo con piastra a LED CREE RKT 2LG 19W (9) Ø 395 mm, rimozione dei vetri, correzione inclinazione apparecchio e revisione dei collegamenti elettrici.		Sostituzione apparecchio con PHILIPS UniStreet BGP202 LED60 DM11 42W, revisione delle giunzioni, modifica sostegno con innesto prolunga 1500 Ø 60 mm con 6 grani
	Relamping apparecchio AEC Ecolo con piastra a led RKT CREE 2SH 34W (5) Ø 395 , rimozione dei vetri, e revisione dei collegamenti elettrici.		
	Relamping apparecchio AEC Ecolo con piastra a led RKT CREE SME 43W (7) Ø 395 , rimozione dei vetri, e revisione dei collegamenti elettrici.		
	Sostituzione apparecchio con AEC Ecorays STU-M 4.7 1M 4000°K 21W, e revisione delle derivazioni		
	Sostituzione apparecchio con PHILIPS UniStreet BGP202 LED54 DM12 39W, revisione delle giunzioni		
	Relamping apparecchio AEC Ecolo con piastra a led RKT CREE 3SH 34W (5) Ø 395 , rimozione dei vetri, e revisione dei collegamenti elettrici.		
	Sostituzione apparecchio con AEC Ecorays STU-M 4.5 2M 4000°K 33W, e revisione delle derivazioni		
	Sostituzione punto luce con palo cilindrico zincato G102 R60 hf 4.5 m. apparecchio AEC Ecorays STU-M 3.5 2M 3000°K 33W, revisione delle derivazioni.		



COMUNE DI ABANO TERME (PD)



S.I.M.E.T. S.r.l.  
 Via Marco Polo, 31  
 Albignasego (PD)  
 Tel. 049/955449  
 Fax 049/954816



**SERVIZIO LUCE 3**  
**LOTTO 2**  
**FRIULI VENEZIA GIULIA,**  
**TRENTINO A. ADIGE, VENETO**

**TAV 13**

**PROGETTO TECNICO ECONOMICO  
 DEGLI INTERVENTI - STRALCIO 2**

Q019 VIA MONTESSORI  
 Q105 VICOLO CASSINO

SCALA: 1:1250  
 DATA: GIUGNO 2018

Il presente elaborato è opera dell'ingegnere e costituisce oggetto di diritto d'autore, tutelato dagli art. 271 e segg. C.C. e dalla L. 2204/141 N. 463 e successive modifiche ed integrazioni. Ogni violazione comporta l'irritazione dell'opera, anche parziale o in forma risarcitoria o per reclusione, imputazione, contribuzione, senza alcun preavviso preventivo. Anche l'addebi- to di sensi della L. 07/08/1999, del quale è escluso il diritto di accesso agli atti della procedura di gara o il versamento necessario l'iscrizione degli elaborati presentati dalle società concorrenti (A.S. di cui non potrà essere esteso il caso di sensi del comma 2 art. 241, 241/05, del comma 4 e 5 dell'art. 4 e comma 2 dell'art. 270/04/1992 N. 302, in caso di violazioni, i contraffattori e il responsabile del procedimento di accesso per la Pubblica Amministrazione, di sensi dell'art. 4 comma 2 dell'art. 302/02, il medesimo responsabile, anche parzialmente.