

107A/82  
Via P. Maglio, 2/11 - 36031 Abano T. (PD)  
R.I.V.A. 0072382/0282

GIORGIO VIANELLO  
INGEGNERE ARCHITETTO  
PADOVA  
N. 107A/82  
N. 107A/82


COMUNE DI ABANO TERME  
Provincia di Padova  
Prov. n. 4078  
C.M. n. 0 - P. n. 32

APPROVATO CON DELIBERA  
C.C. n. 419 del 21.4.88

Allegato alla concessione edilizia  
del n. 4/130/1993  
in data 1/10/92

AGGIORNAMENTO 1993

- AMBITO DI INTERVENTO
- RETE ACQUE NERE
  - RETE ACQUE BIANCHE
  - RETE GAS METANO
  - RETE ACQUE DOTTI
  - RETE ILLUMINAZIONE PUBBLICA
  - RETE ENEL
  - RETE SIP
  - RETI ESISTENTI

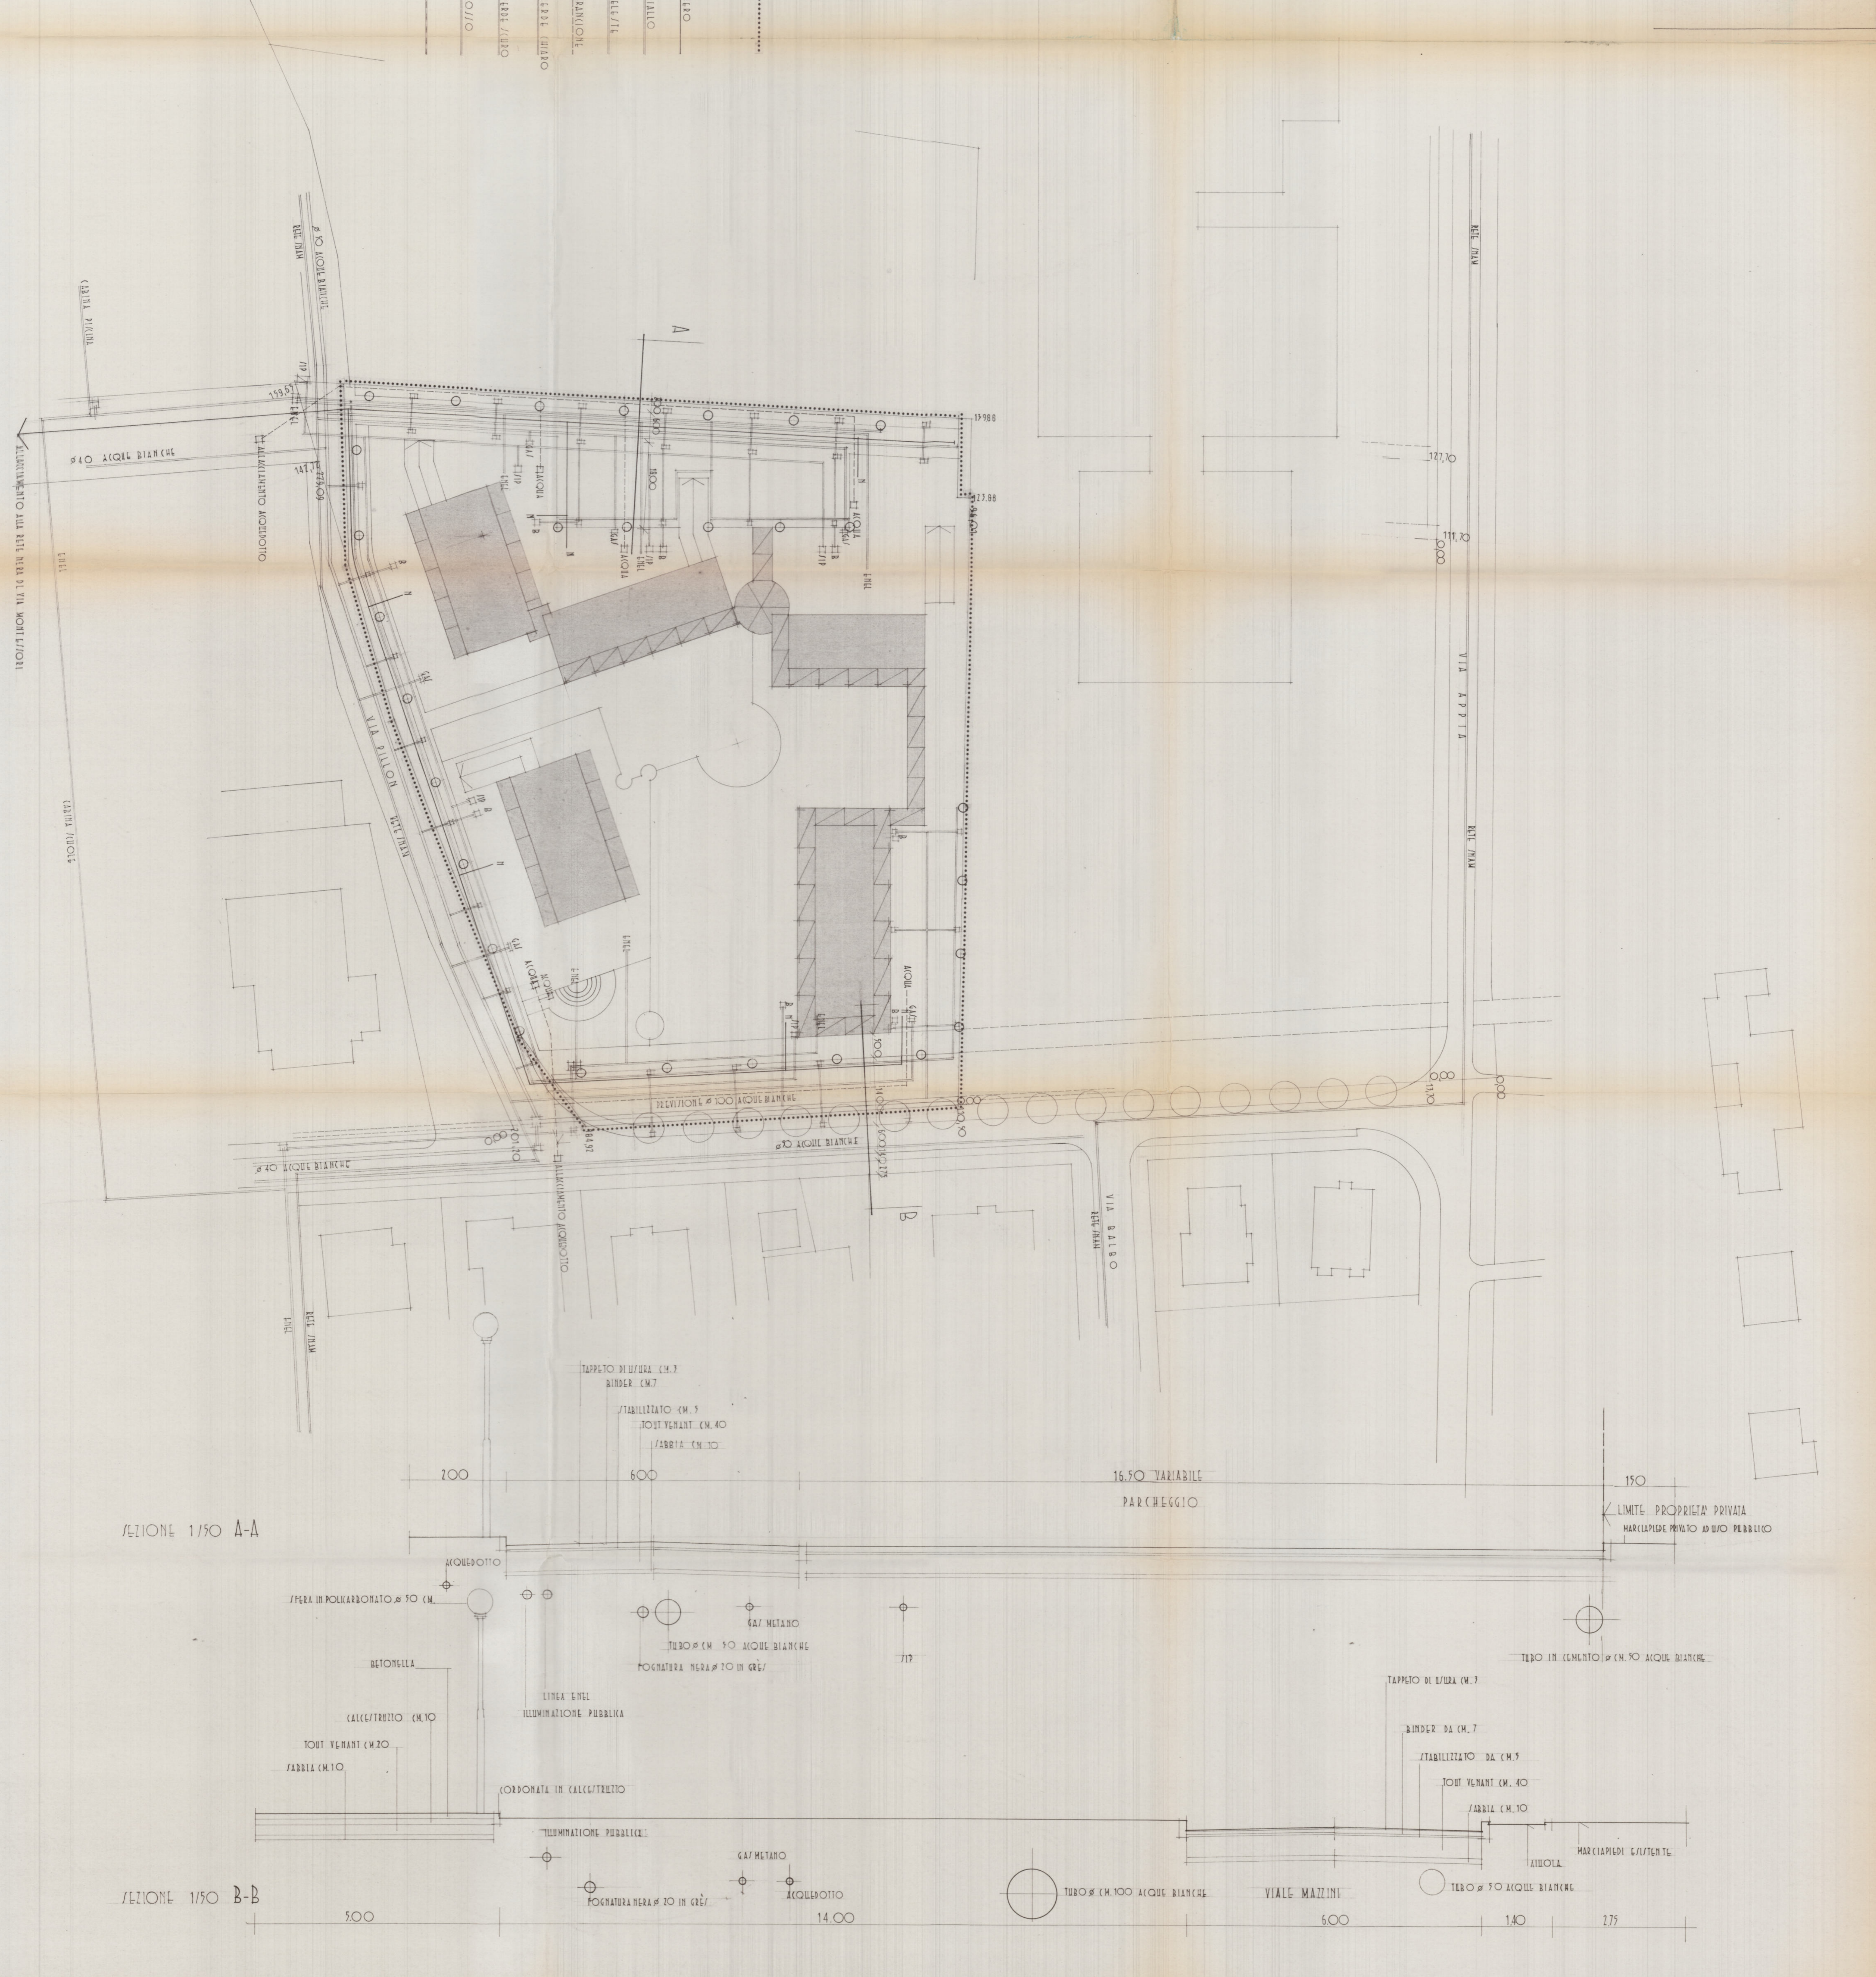

SEZIONE 1/50 A-A

SEZIONE 1/50 B-B

LIMITE PROPRIETA' PRIVATA  
MARCIAPIEDI PRIVATO AD USO PUBBLICO

