

COMUNE DI ABANO TERME
PADOVA



TEMPLARI S.R.L.

PROGETTO DI RISTRUTTURAZIONE ED AMPLIAMENTO DELLA SEDE
DI ABANO TERME DELLA SOCIETA' TEMPLARI S.R.L.
AI SENSI DELL'ART.4 DELLA L.R. 55/2012

tav. A13

SEZIONI - PROGETTO


scala: 1:100

I progettisti
Giuseppe Cappochin architetto


Elaborato aggiornato come da richieste contenute nel verbale
della conferenza di servizi del 5 giugno 2023 prot. n. 0021276

Davide Cappochin architetto


Abano Terme, luglio 2023

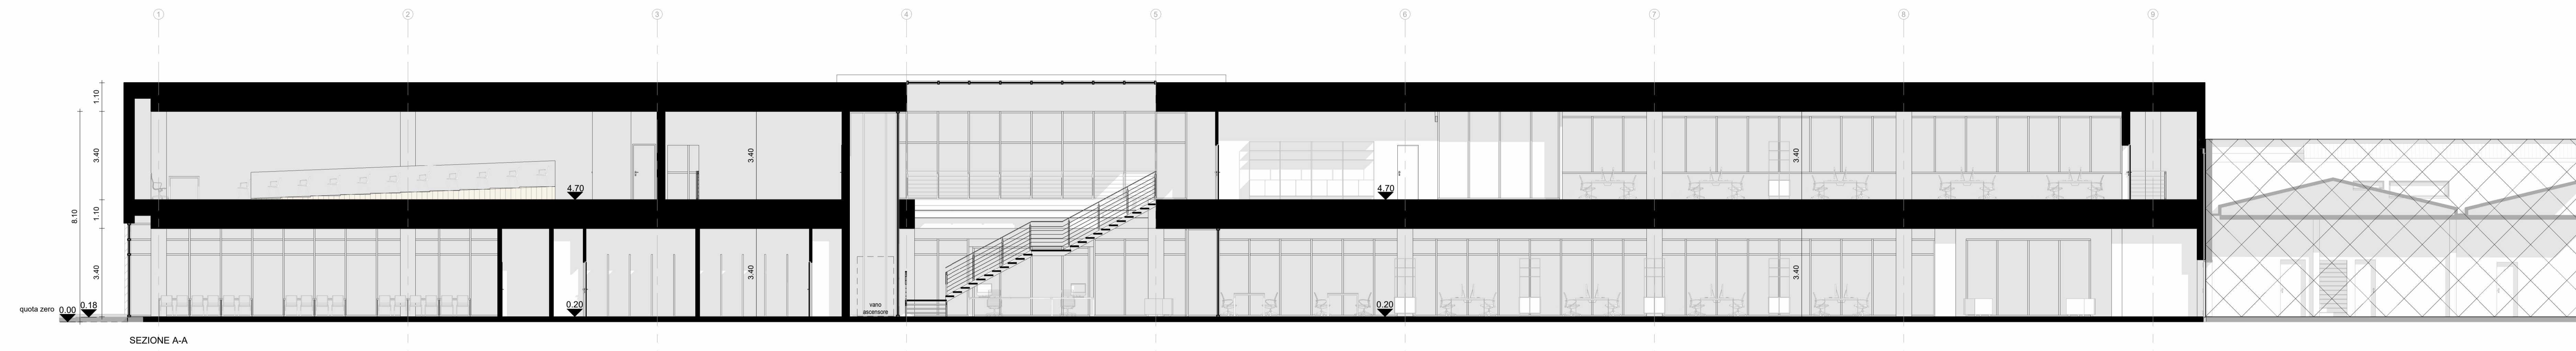

SEZIONE A-A

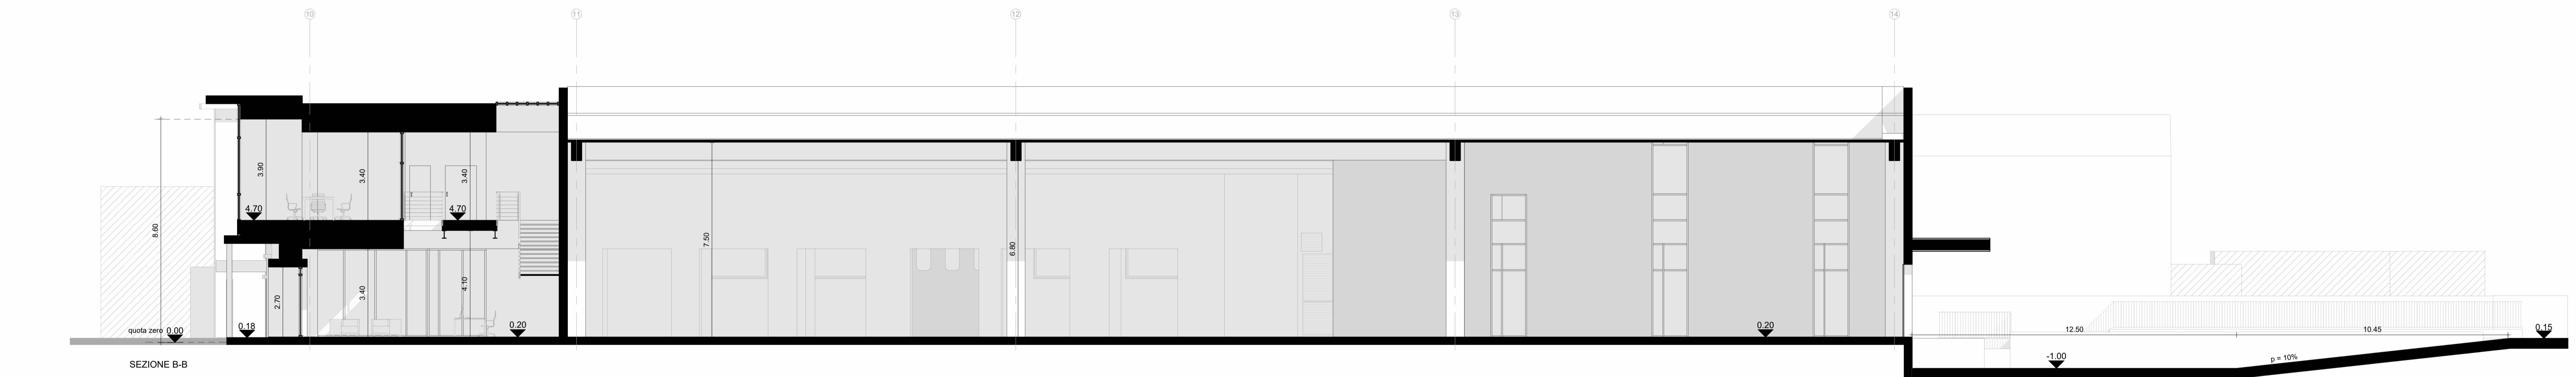

SEZIONE B-B

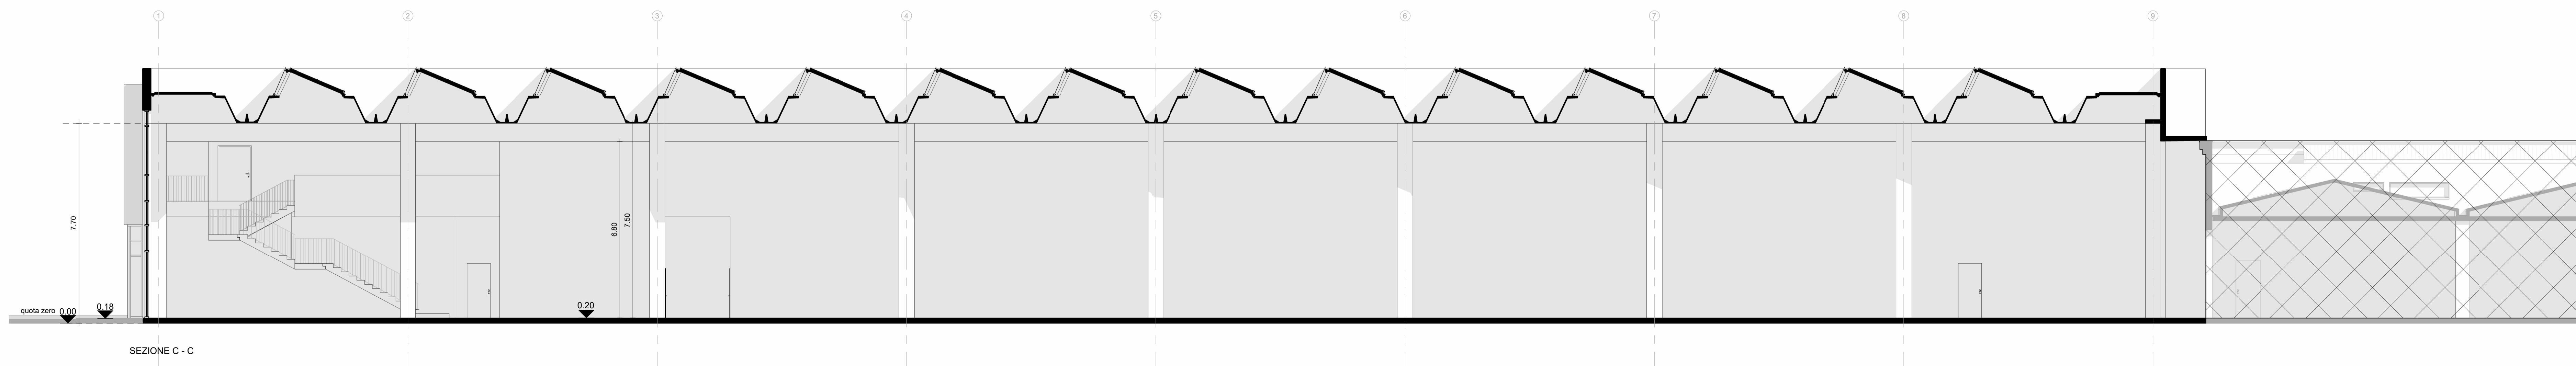

SEZIONE C - C