



TEMPLARI S.R.L.

PROGETTO DI RISTRUTTURAZIONE ED AMPLIAMENTO DELLA SEDE
DI ABANO TERME DELLA SOCIETA' TEMPLARI S.R.L.
AI SENSI DELL'ART. 4 DELLA L.R. 55/2012

trv. **A18c** ELABORATI RELATIVI ALLA MITIGAZIONE AMBIENTALE -
PLANIMETRIA COMPARATIVA ALBERATURE TRA LO
STATO DI FATTO E LO STATO DI PROGETTO scala: 1:500


I progettisti
Giuseppe Cappocchin architetto **Elaborato aggiornato come da richieste contenute nel verbale
della conferenza di servizi del 5 giugno 2023 prot. n. 0021276**

Davide Cappocchin architetto

Abano Terme, luglio 2023

LEGENDA

- Limite ambito di proprietà
- Limite pertinenza attività (scheda id 02 di progetto)
- Edificio esistente di proprietà
- Edificio in ampliamento di progetto
- Verde - prato
- Bacino di laminazione con fondo naturale
- Fosso con fondo naturale
- Parcheggio con superficie drenante
- Percorsi carrabili in asfalto
- Marciapiede in asfalto
- A** Accesso carrabile esistente
- B** Accesso carrabile di progetto
- Edifici esistenti esterni all'ambito di intervento

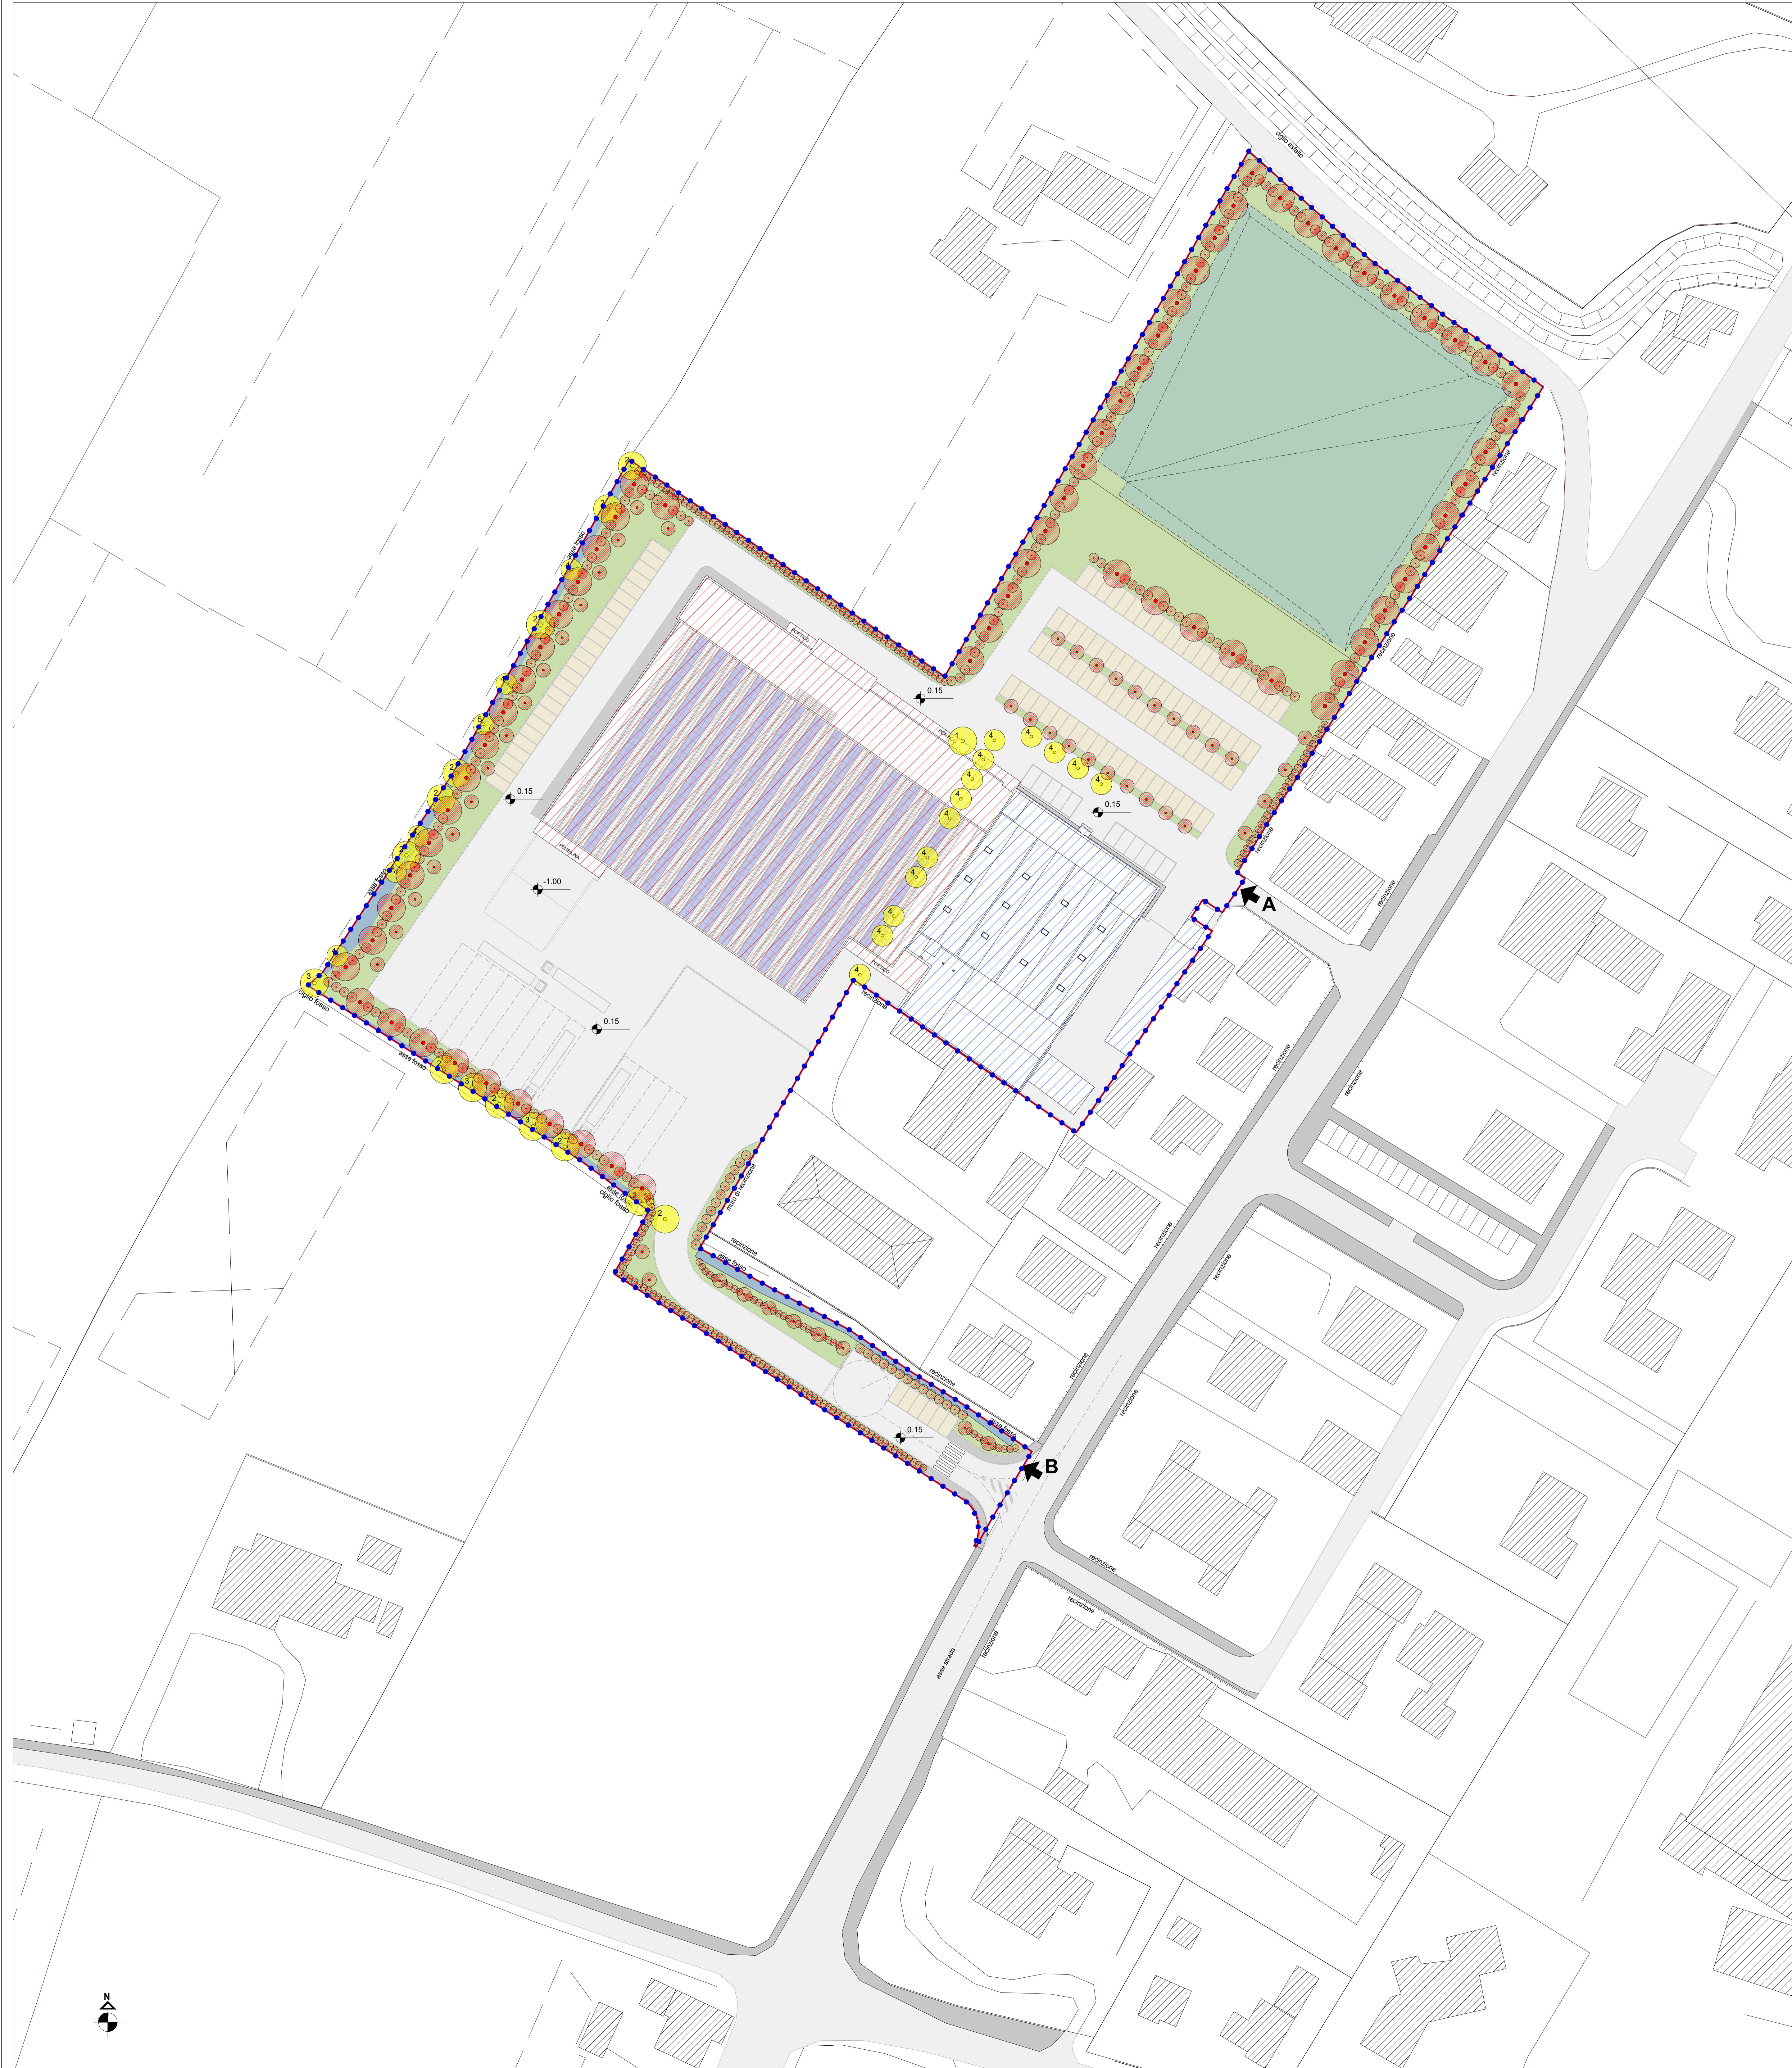

LEGENDA - ELEMENTI VEGETALI DI PROGETTO

GRAFICA	SPECIE	TIPOLOGIA	FOTO	QUANTITA'
	Pioppo cipressino <i>Populus nigra 'italica'</i>	Albero I ^a grandezza		67
	Carpino nero <i>Ostrya carpinifolia</i>	Albero II ^a grandezza		50
	Ligustro <i>Ligustrum ovalifolium</i>	Arbusto Alto		468 metri lineari di siepe
	Pittosporo <i>Pittosporum tobira</i>	Arbusto Basso		256.5 metri lineari di siepe

LEGENDA - ELEMENTI VEGETALI ESISTENTI DA ABBATTERE

GRAFICA	SPECIE	TIPOLOGIA	FOTO	QUANTITA'
	Tiglio selvatico <i>Tilia cordata</i>	Albero I ^a grandezza		1
	Platano comune <i>Platanus x acerifolia</i>	Albero I ^a grandezza		11
	Quercia <i>Quercus robur</i>	Albero I ^a grandezza		3
	Carpino bianco <i>Carpinus betulus</i>	Albero II ^a grandezza		19
	Gelso bianco <i>Morus alba</i>	Albero II ^a grandezza		1