

PIANO PARTICOLAREGGIATO "CONFIGLIACHI"

ADOSSATO CON DELIBERA N. 3282 del 22.8.97

APPROVATO CON DELIBERA N. 39 del 14.11.97

TAVOLA 13

SCALA 1:1000-56

DATA: 1997-97

ASS. QUOTE 5%

PROGETTO

SEZIONI

IL PROGETTISTA:

Dott. Ing. SILVIO MONTIN

Ad urbanizzare Allegato alla concessione edilizia del 17.8.91



PLANIMETRIA 1:1000




SEZIONE A-A' scolo 1:50

2.40

9.10

3.50

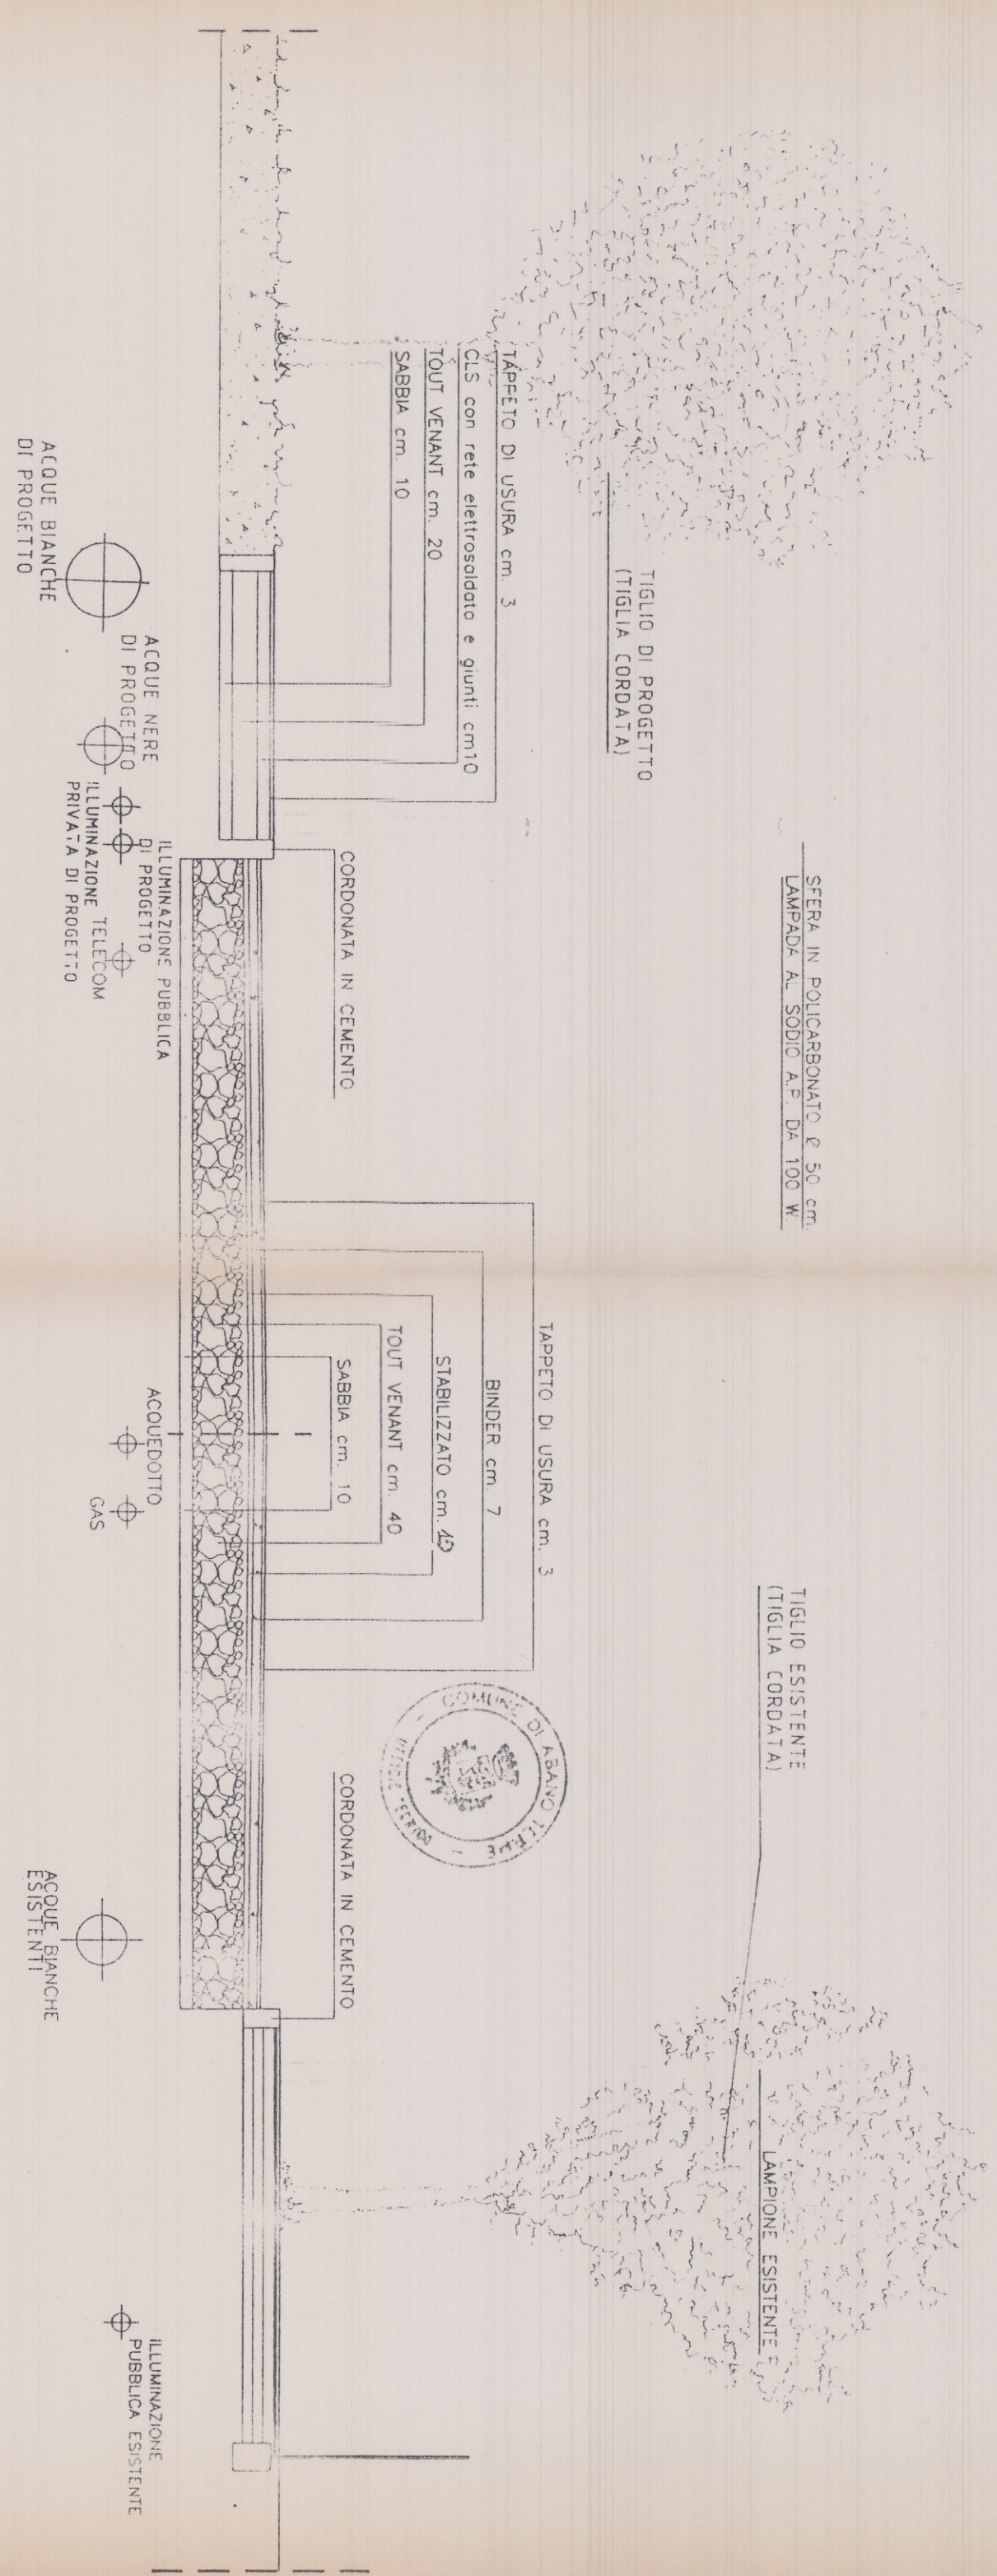


SEZIONE C-C' scolo 1:50

3.30

5.20

2.50

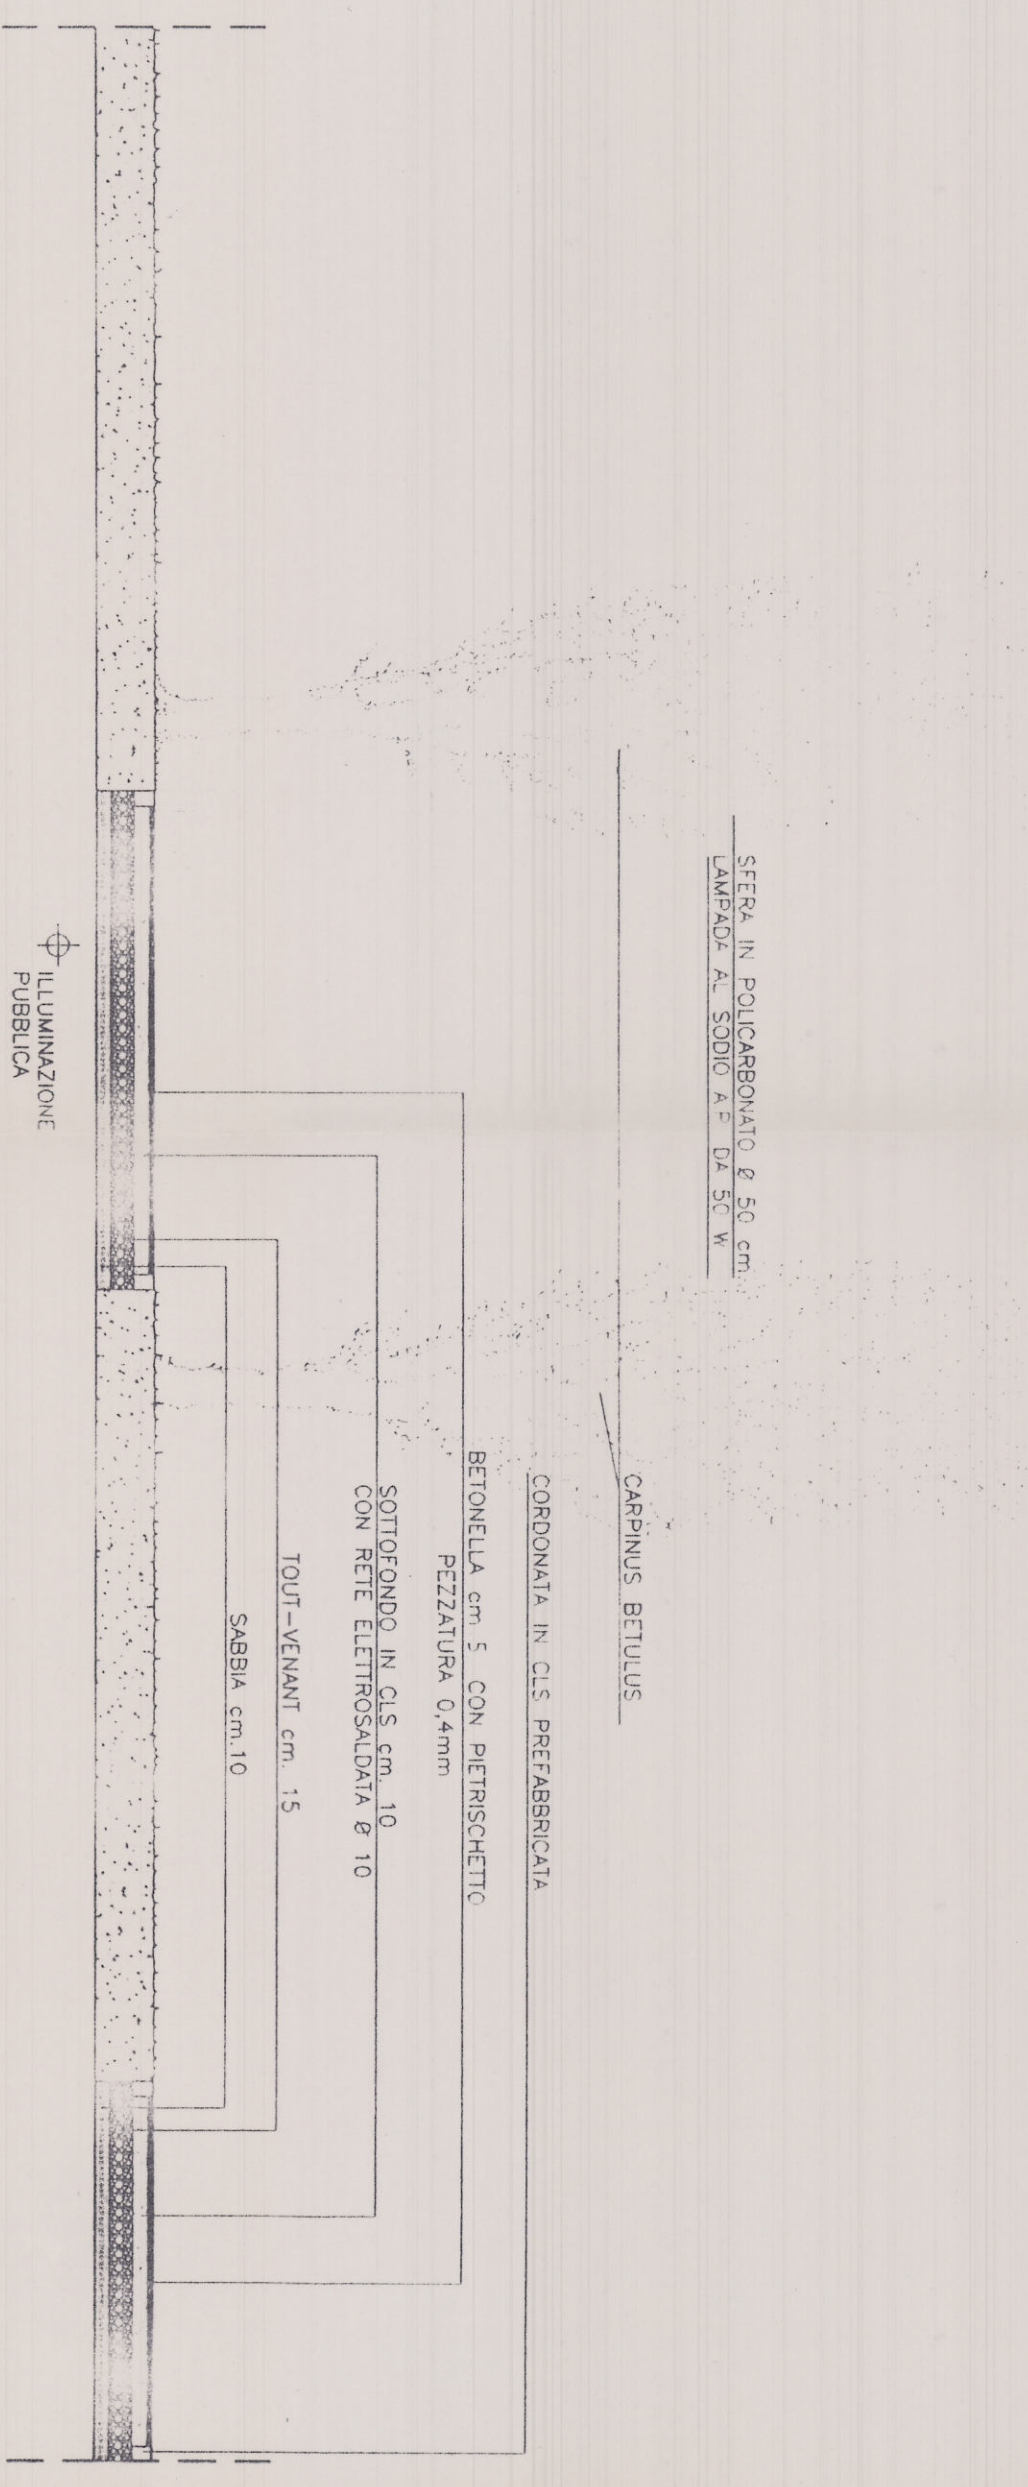

SEZIONE B-B' scolo 1:50

2.50

0.80

2.00

