PROVINCIA DI PADOVA

COMUNE DI ABANO TERME

PIANO PARTICOLAREGGIATO " CONFIGLIACHI "

ADOTTATO CON DELIBERA
G.C. n. 325 del 01.08.97

PROGETTO DI MASSIMA

APPROVATO CON DELIBERA
CC/GC n. 79 del 10.11.97

TAVOLA 14

SALA POLIVALENTE DA CEDERE AL COMUNE

COMUNE DI ABANO TERME
Prov. di PADOVA
22 LUG. 1997
Prot. N. 19605
Cat. X Cl. ..... Fasc. 32

SCALA: 1:500

DATA: febb. '97

AGG.: giugno '97

IL PROGETTISTA:
Dott. Ing. SILVIO MONTIN

ORDINE DEGLI INGEGNERI DELLA PROVINCIA DI PADOVA
Ing. S. MONTIN N. 1164

ad urbanizzare
Allegato alla concessione ~~edilizia~~
del 18 GIU 2000
N. 101/98/U
IL CAPO SETTORE

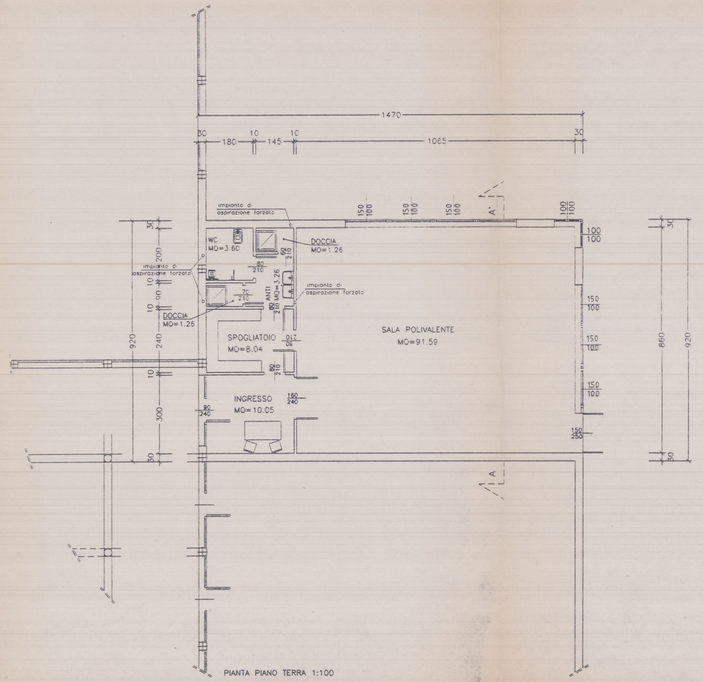

PIANTA PIANO TERRA 1:100

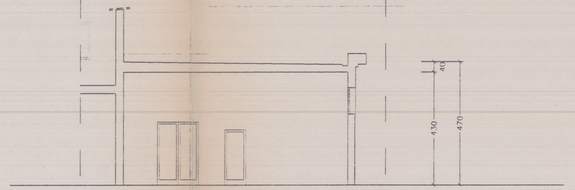

SEZIONE A-A'

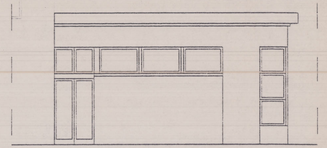

PROSPETTO SUD

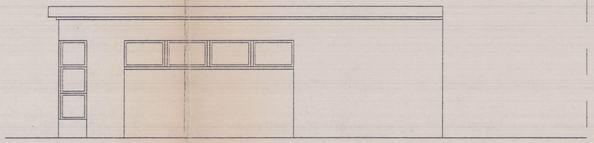

PROSPETTO EST