


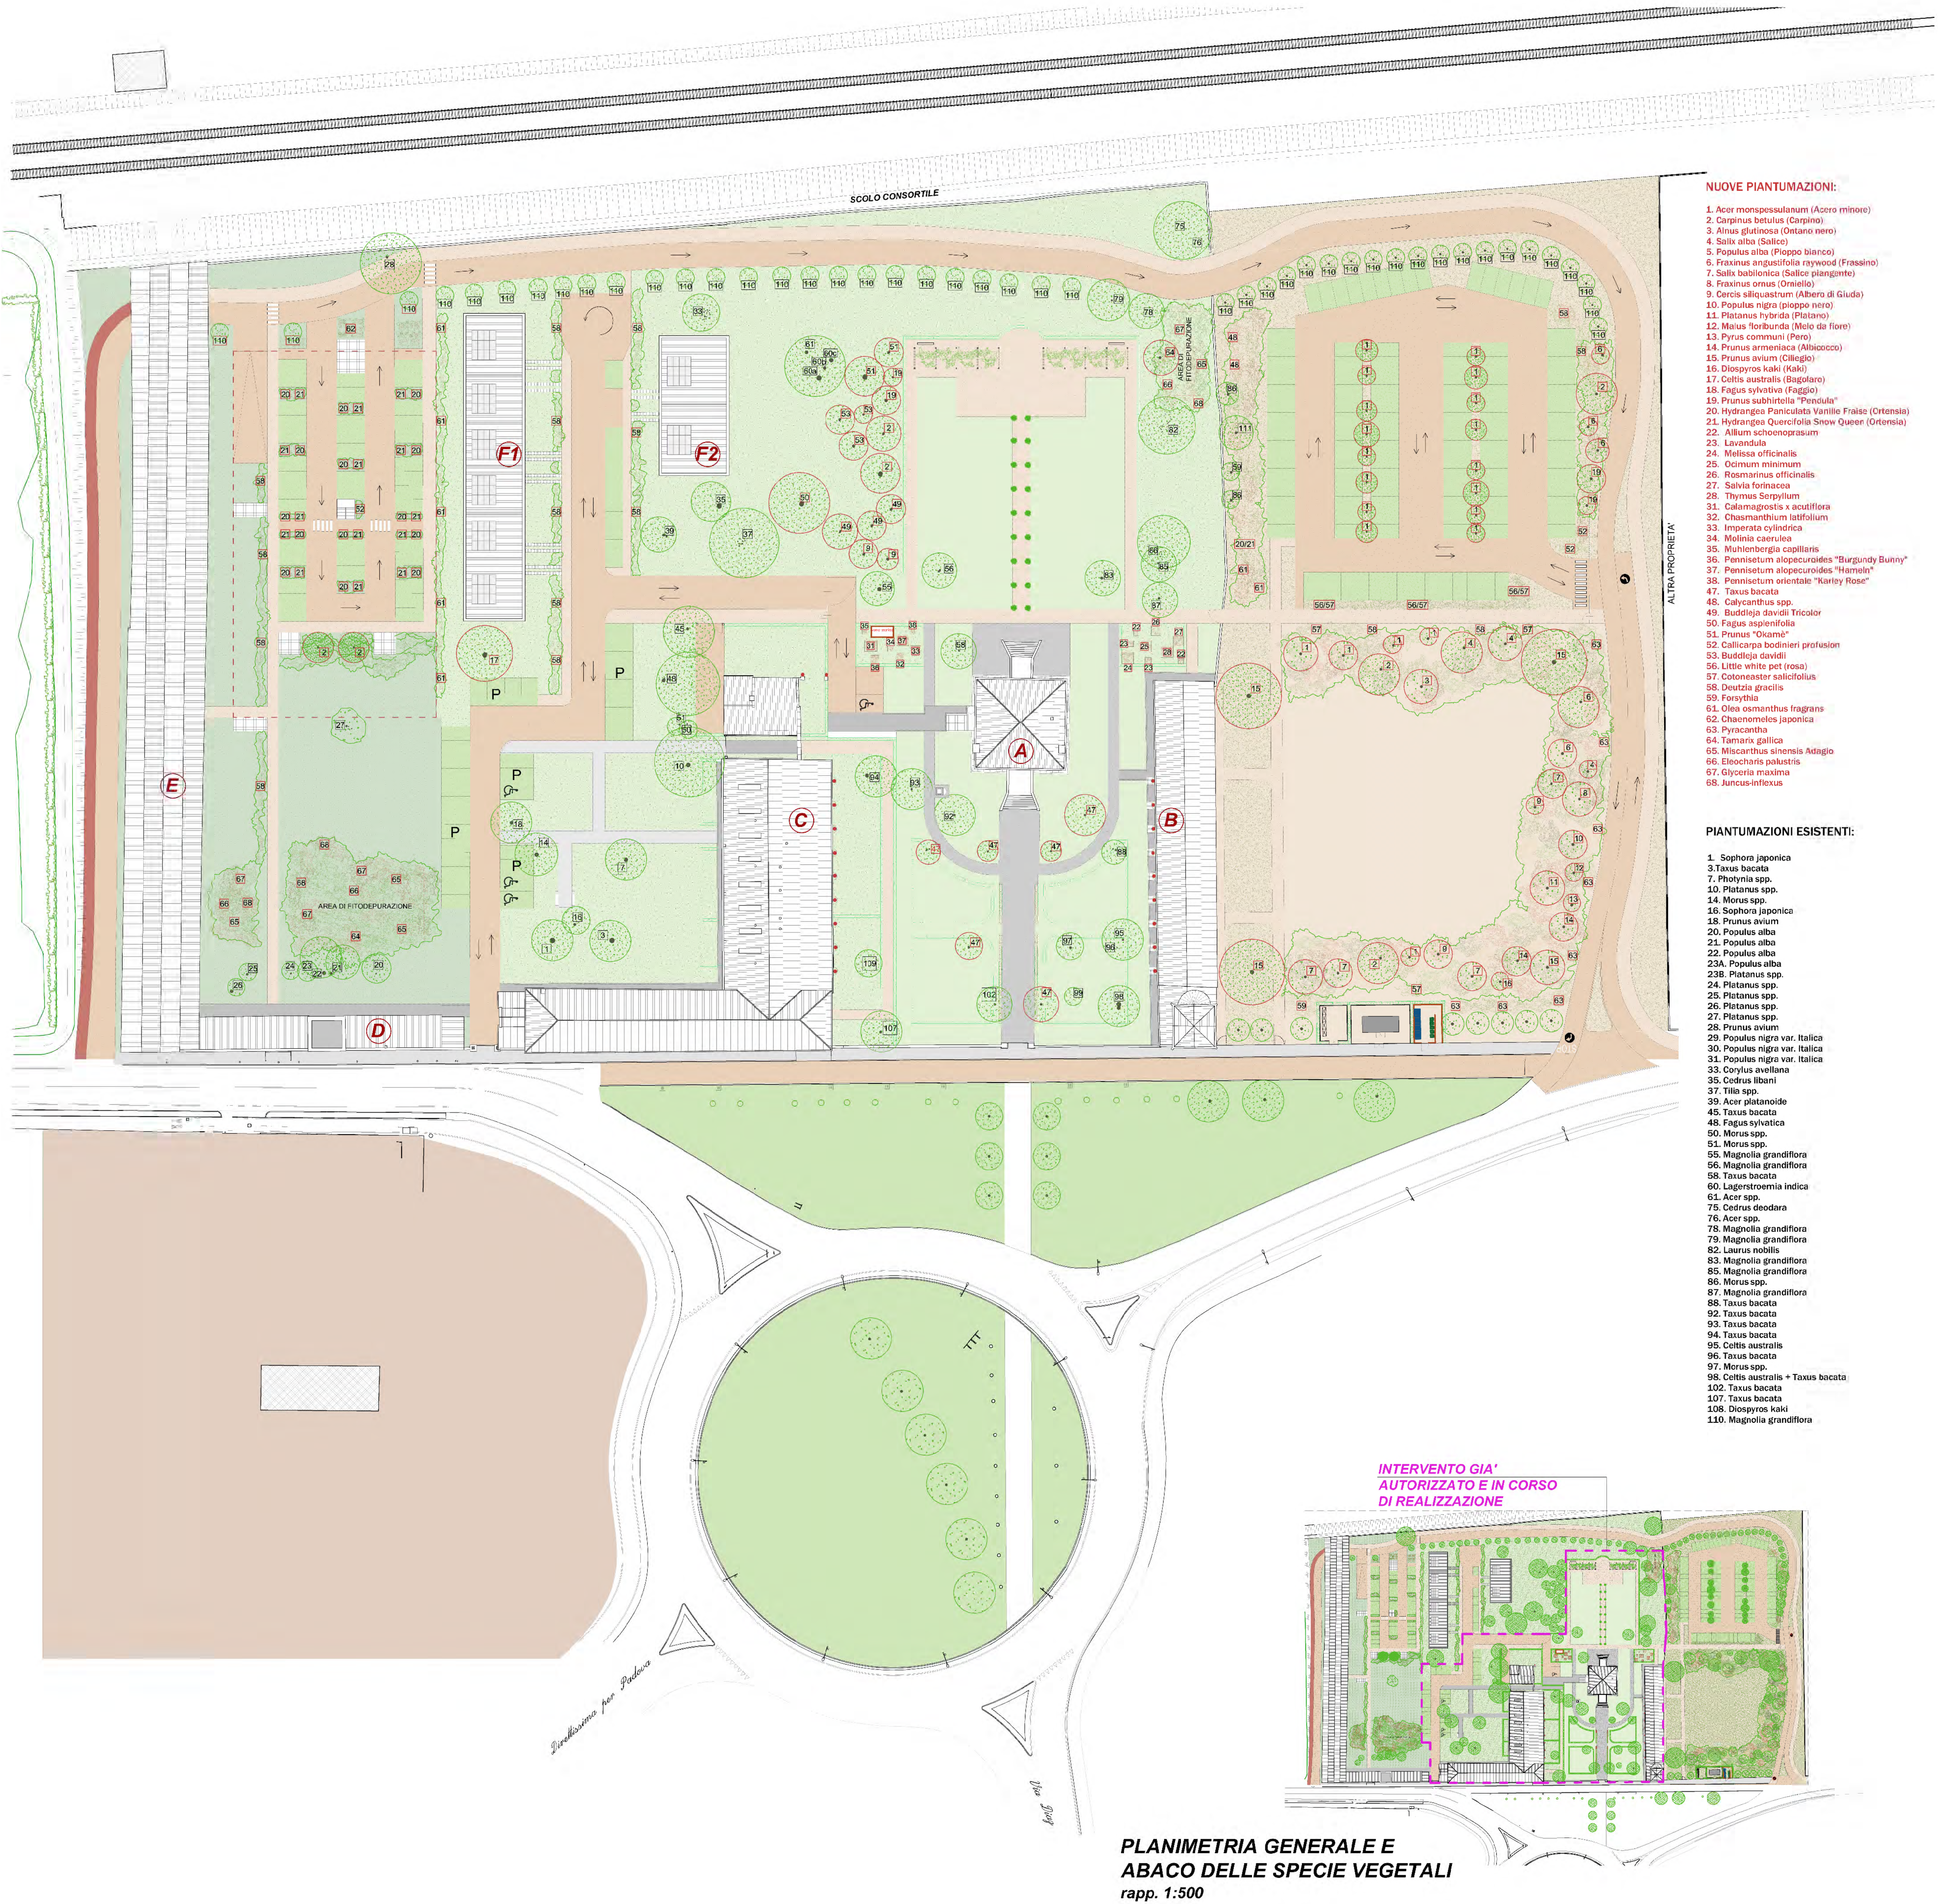


PLANIMETRIA GENERALE E
ABACO DELLE SPECIE VEGETALI
rapp. 1:500

NUOVE PIANTUMAZIONI:

1. Acer monspessulanum (Acer minore)
2. Carpinus betulus (Carpino)
3. Alnus glutinosa (Ontano nero)
4. Salix alba (Salice)
5. Populus alba (Pioppo bianco)
6. Fraxinus angustifolia raywood (Frassino)
7. Salix babylonica (Salice piangente)
8. Fraxinus ornus (Olivello)
9. Cercis siliquastrum (Albero di Giuda)
10. Populus nigra (pioppo nero)
11. Platanus hybrida (Platano)
12. Malus floribunda (Melo da fiore)
13. Pyrus communis (Pera)
14. Prunus armeniaca (Albicocco)
15. Prunus avium (Ciliegio)
16. Diospyros kaki (Kaki)
17. Celtis australis (Bagolare)
18. Fagus sylvatica (Faggio)
19. Prunus subhirtella "Pendula"
20. Hydrangea paniculata Vanille Fraize (Ortensia)
21. Hydrangea Quercifolia Snow Queen (Ortensia)
22. Allium schoenoprasum
23. Lavandula
24. Melissa officinalis
25. Ocimum minimum
26. Rosmarinus officinalis
27. Salvia forficata
28. Thymus Serpyllum
31. Calamagrostis x acutiflora
32. Chaenactis latifolia
33. Imperata cylindrica
34. Molinia caerulea
35. Muhlenbergia capillaris
36. Pennisetum alopecuroides "Burgundy Bunny"
37. Pennisetum alopecuroides "Hamsin"
38. Pennisetum orientale "Kerley Rose"
47. Taxus baccata
48. Calycanthus spp.
49. Buddleja davidii Tricolor
50. Fagus sylvatica
51. Prunus "Okame"
52. Calliandra bodinieri profusion
53. Buddleja davidii
56. Little white pet (rosa)
57. Cotoneaster salicifolius
58. Deutzia gracilis
59. Forsythia
61. Olea oemanthus fragrans
62. Chaenactis latifolia
63. Pyracantha
64. Tamarix gallica
65. Miscanthus sinensis Adagio
66. Eleocharis palustris
67. Glycyrrhiza maxia
68. Juncus inflexus

PIANTUMAZIONI ESISTENTI:

1. Sophora japonica
3. Taxus baccata
7. Phytolacca spp.
10. Platanus spp.
14. Morus spp.
16. Sophora japonica
18. Prunus avium
20. Populus alba
21. Populus alba
22. Populus alba
- 23A. Populus alba
- 23B. Platanus spp.
24. Platanus spp.
25. Platanus spp.
26. Platanus spp.
27. Platanus spp.
28. Prunus avium
29. Populus nigra var. Italica
30. Populus nigra var. Italica
31. Populus nigra var. Italica
33. Corylus avellana
35. Cedrus libani
37. Tilia spp.
39. Acer platanoides
48. Taxus baccata
49. Fagus sylvatica
50. Morus spp.
51. Morus spp.
55. Magnolia grandiflora
56. Magnolia grandiflora
58. Taxus baccata
60. Lagerstroemia indica
61. Acer spp.
75. Cedrus deodora
76. Acer spp.
78. Magnolia grandiflora
79. Magnolia grandiflora
82. Laurus nobilis
83. Magnolia grandiflora
85. Magnolia grandiflora
86. Morus spp.
87. Magnolia grandiflora
88. Taxus baccata
92. Taxus baccata
93. Taxus baccata
94. Taxus baccata
95. Celtis australis
96. Taxus baccata
97. Morus spp.
98. Celtis australis + Taxus baccata
102. Taxus baccata
107. Taxus baccata
108. Diospyros kaki
110. Magnolia grandiflora

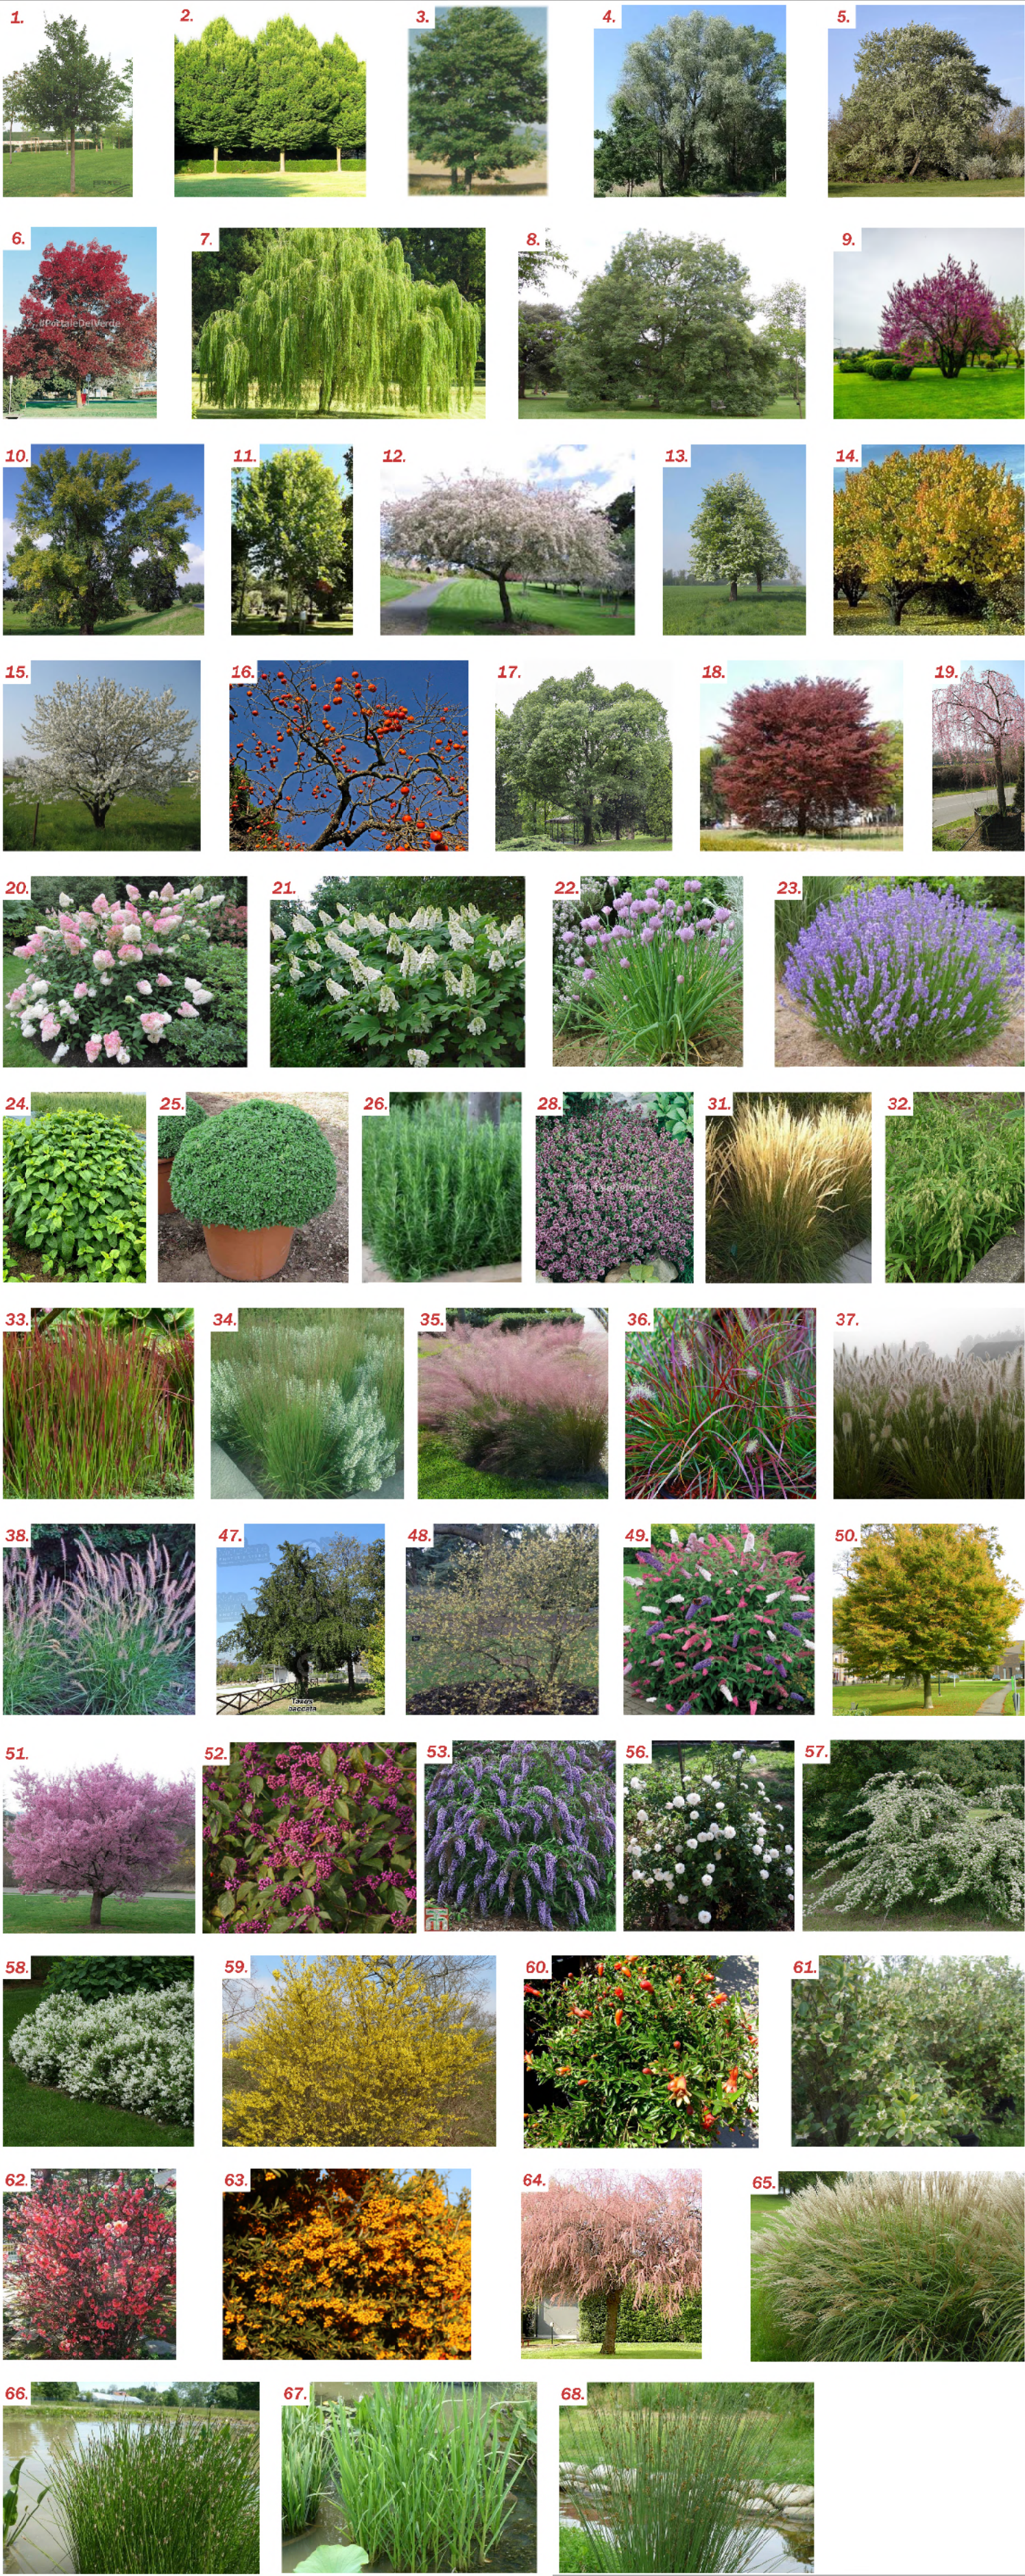

TAV. n°

**PdR
11P**

DATA: SETTEMBRE 2022
AGG.: NOVEMBRE 2022

VILLA MOCENIGO
Abano Terme - Padova



Piano di Recupero ai sensi dell' art. 28 della Legge
5.8.1978 n.457, adeguato alla L.R. 61/85 dell'area di
Villa Mocenigo ad Abano Terme (PD)

TIMBRI E FIRME

PROPRIETÀ: MOCENIGO srl



NEGRI&FAURO
ARCHITETTI

CAMPOSAMPIERO - VICOLO BEATO CRESCENZIO 11,
TEL. E FAX 049.930041, P.I. 034165922

www.negrifauoro.it info@negrifauoro.it

Collaborazione: Dott. Agronomo Alberto Schiavon



OGGETTO:
- Planimetria generale e abaco delle specie
vegetali

NOME FILE: 191_PdR11P_PLANIMETRIA
GENERALE.dwg

PROGETTO

PLOT STYLE: 1_200.ctb

RAPP.: 1:500