


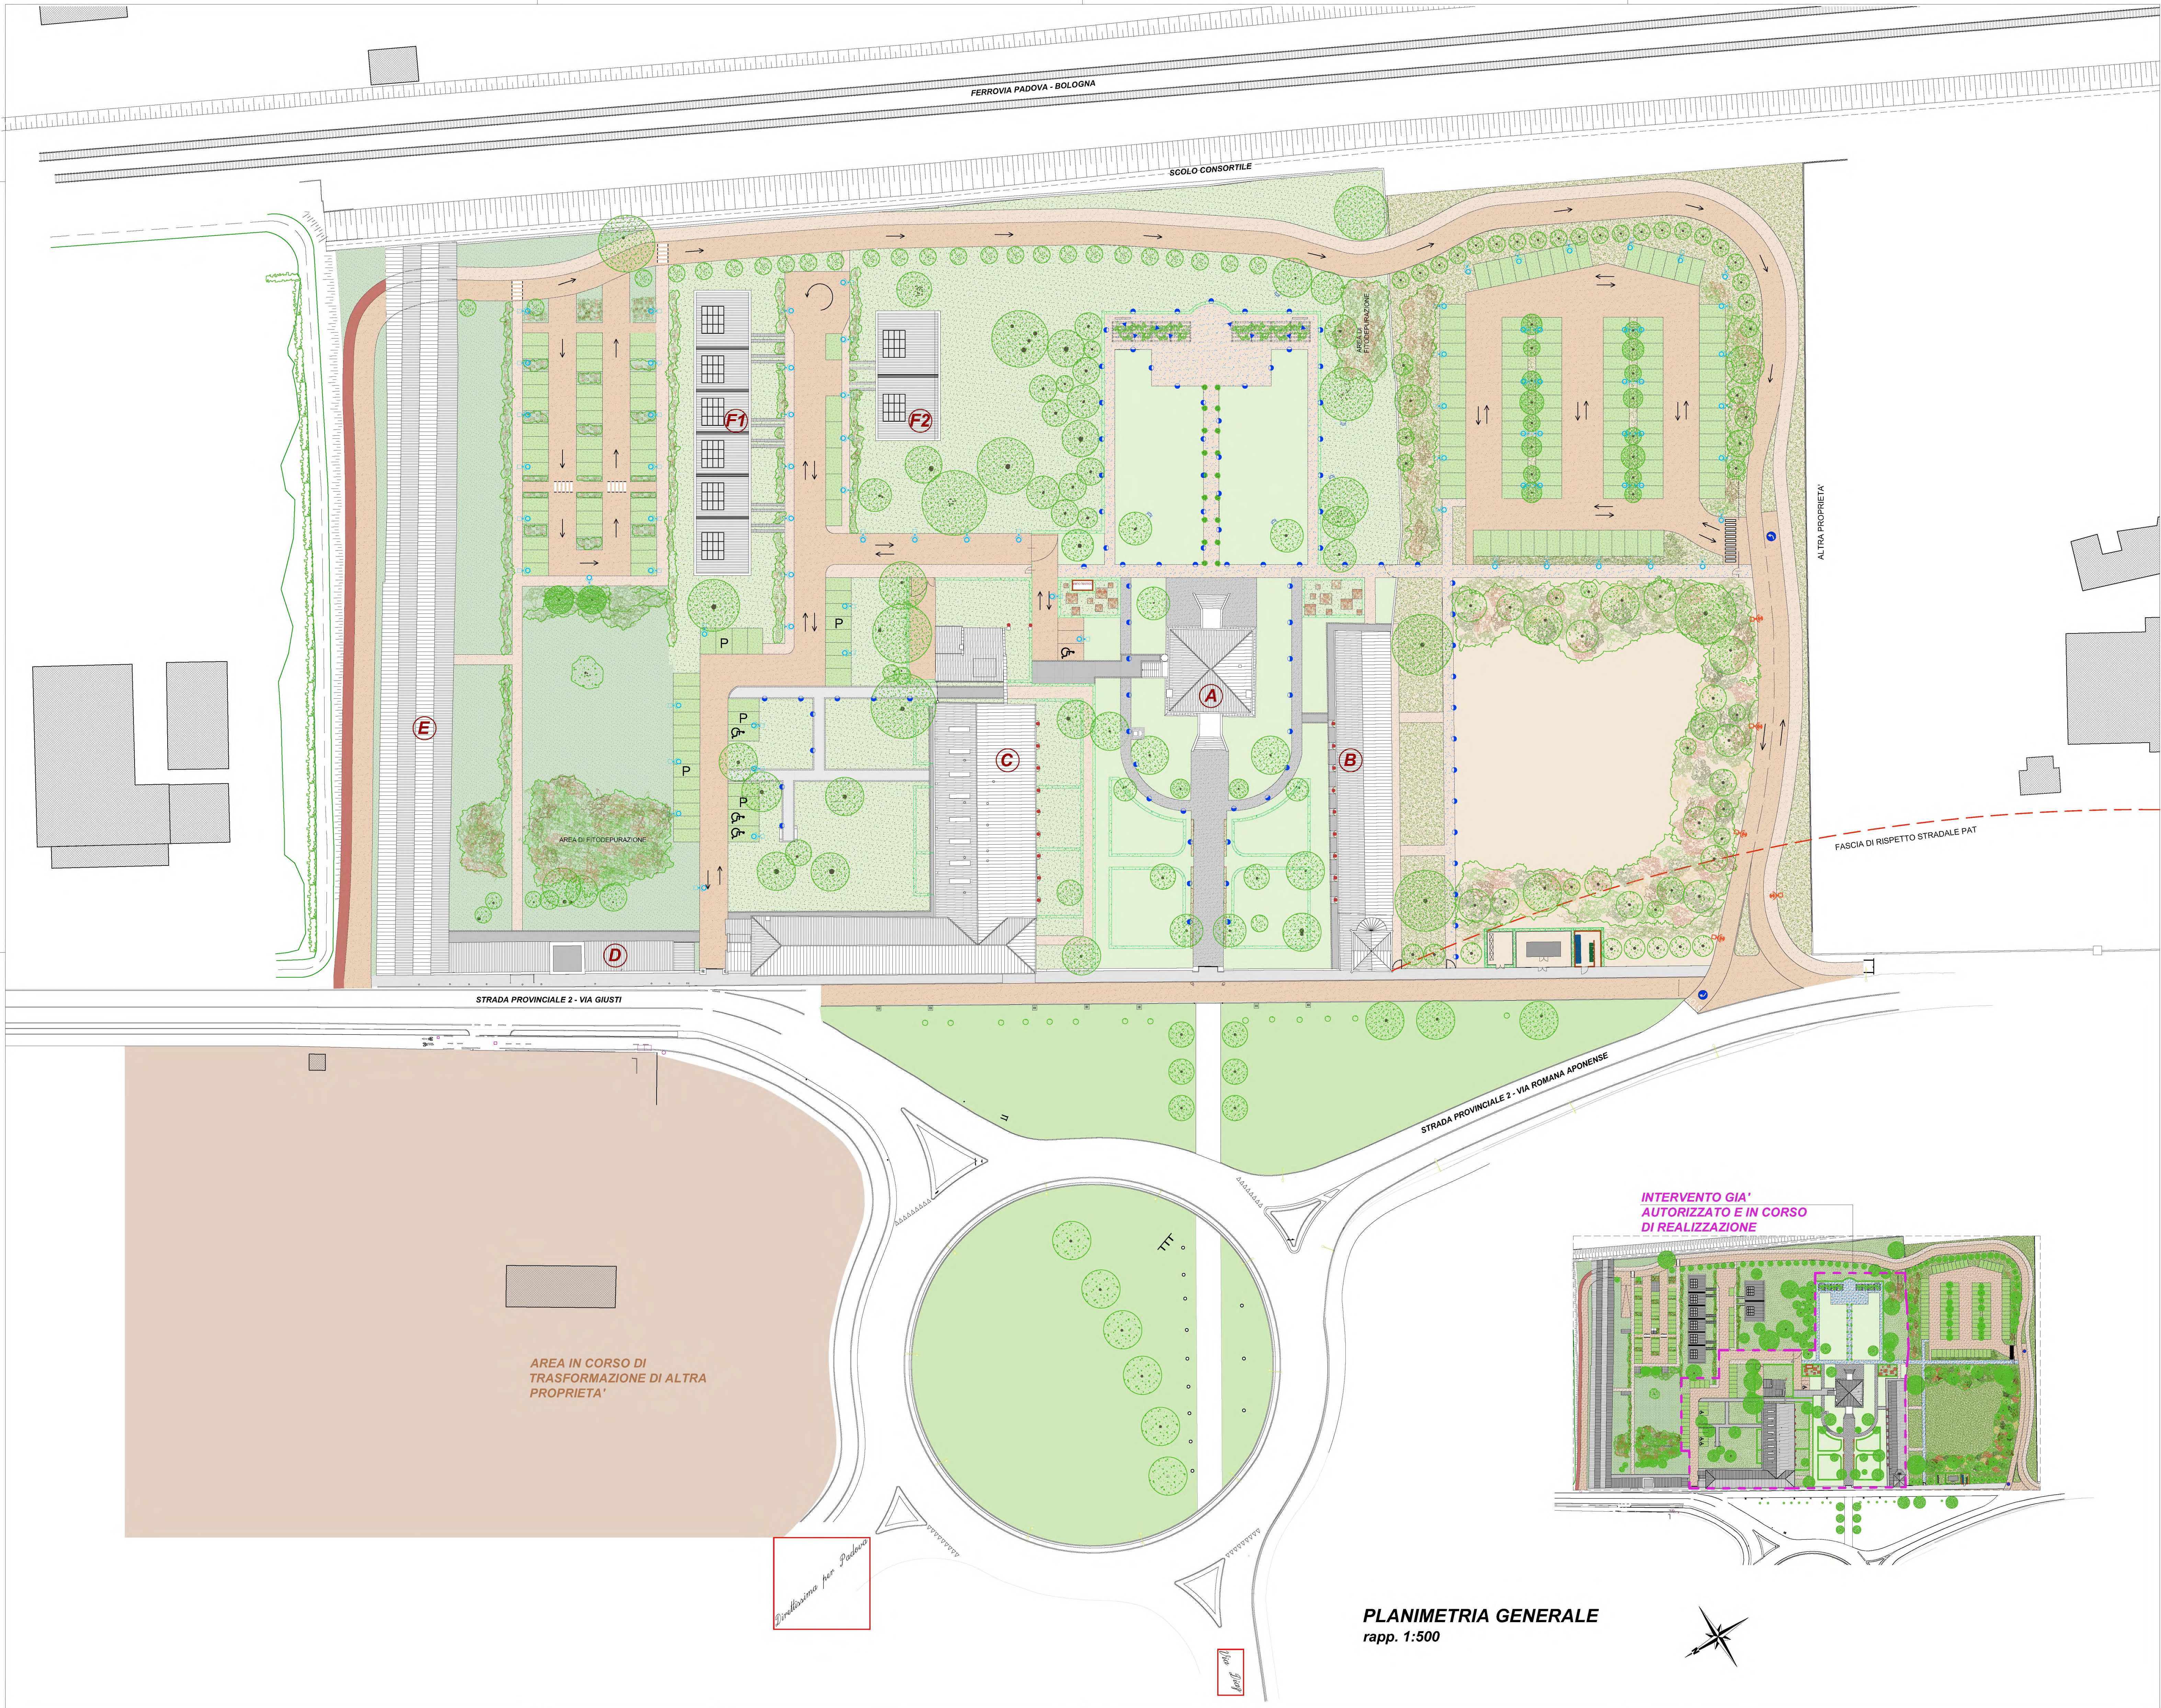

LEGENDA

-  Corpo illuminante tipo armatura stradale montato su palo da 6 metri fuori terra, dotato di lampada a LED della potenza di 33 W - 4510 lm - 3000 °K, Tipo Mini Stevia, 3269 - Marca Disamo
-  Corpo illuminante costituito da palo e testapalo in un unico pezzo, altezza 3 metri fuori terra, dotato di lampada a LED della potenza di 18 W - 840 lm - 4000 °K, Tipo Stalk 63445N00 - Marca Linea-Light
-  Corpo illuminante di tipo bollard per applicazioni in esterno, altezza 98 mm fuori terra, con lampada led da 10,0 W, flusso luminoso 380 lm, temperatura colore 3000 °K, Tipo JOE 59165N00 - Marca Linea-Light
-  Proiettore a parete a LED da 10 W - 500 lm - 3000 °K
-  Faretto da incasso nel terreno, corrobile, a LED da 10 W - 500 lm - 3000 °K

TAV. n°

**PdR  
6P**

DATA: SETTEMBRE 2022  
AGG.:

**VILLA MOCENIGO**  
Abano Terme - Padova



Piano di Recupero ai sensi dell' art. 28 della Legge 5.8.1978 n.457, adeguato alla L.R. 61/85 dell'area di Villa Mocenigo ad Abano Terme (PD)

TIMBRI E FIRME

PROPRIETÀ: MOCENIGO srl



**NEGRI&FAURO  
ARCHITETTI**

CAMPOSAMPIERO - VICOLO BEATO CRESCENZIO 11,  
TEL E FAX 049.9300441, P.I. 03641650282  
www.negrifauoro.it info@negrifauoro.it



**OGGETTO:**  
Impianto di illuminazione esterna

NOME FILE: 191\_PdR06P\_IMPIANTO  
ILLUMINAZIONE ESTERNA.dwg

PLOT STYLE: 1\_200.ctb

PROGETTO

RAPP.: 1:500

**PLANIMETRIA GENERALE**  
rapp. 1:500