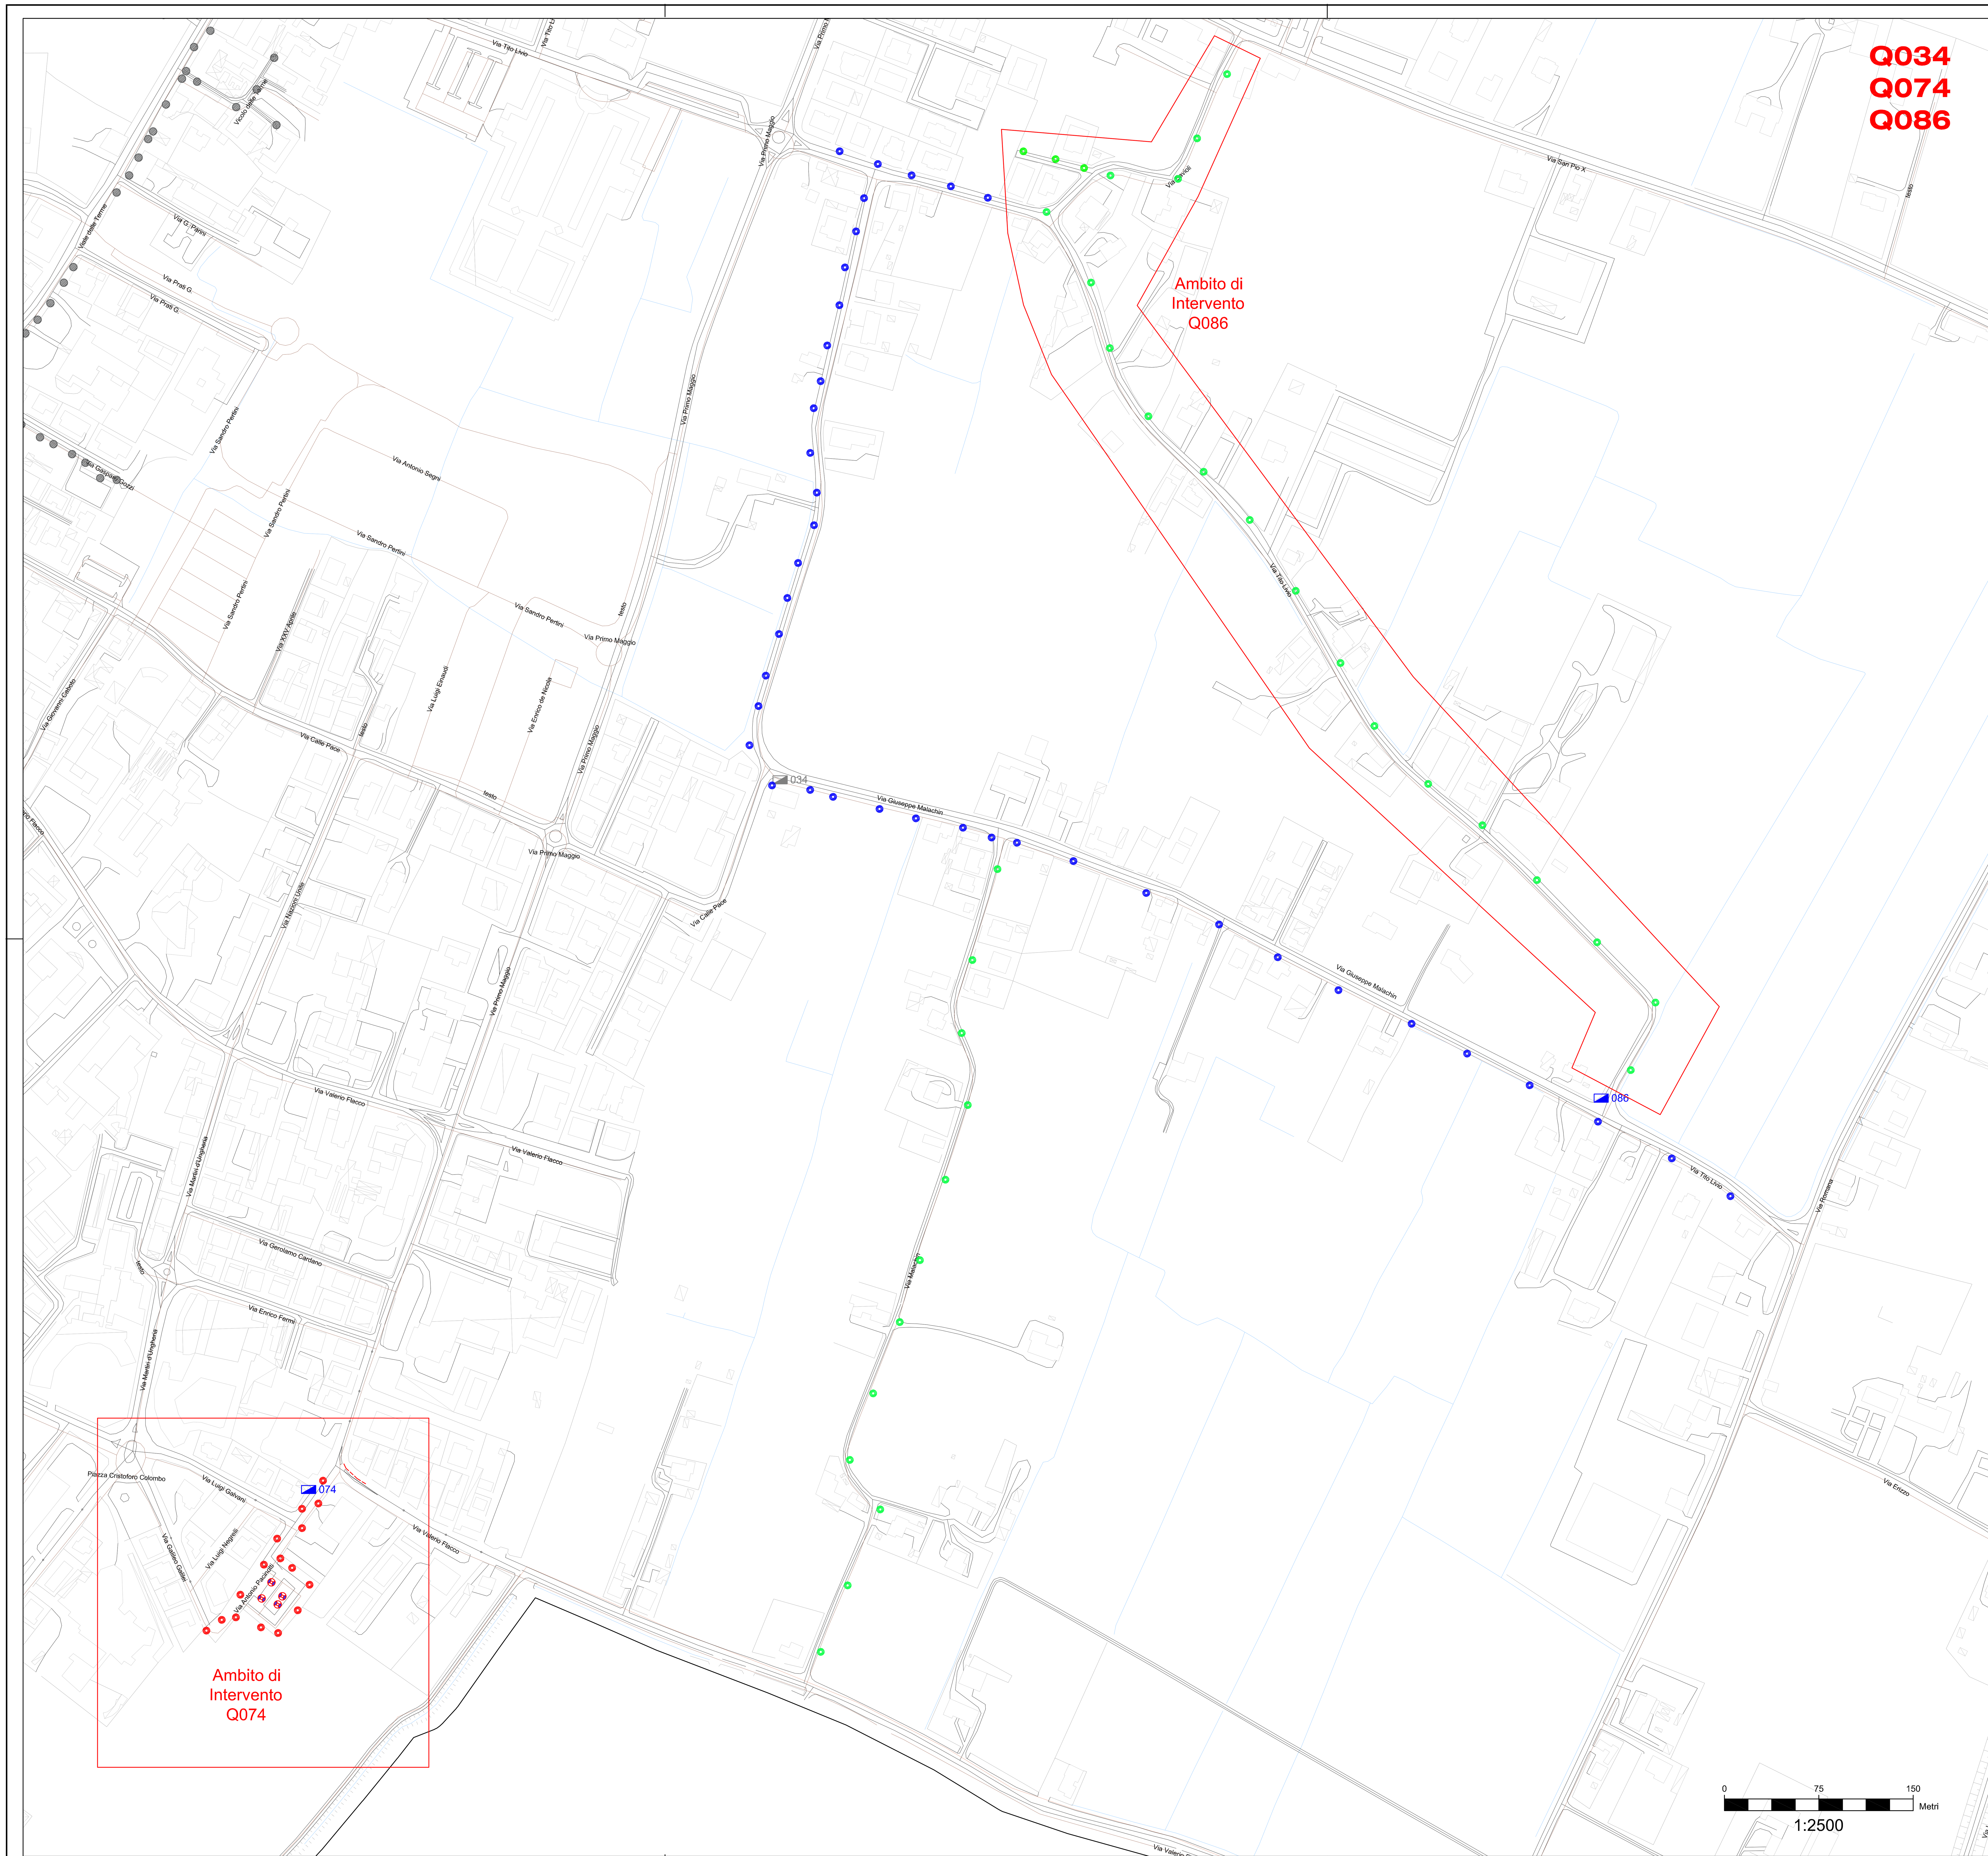

LEGENDA

SIMBOLO	DESCRIZIONE	SIMBOLO	DESCRIZIONE
(quadro blu)	Revisione del quadro elettrico di comando	(quadro grigio)	Quadro elettrico non soggetto ad intervento
(punto blu)	Sostituzione armatura esistente con apparecchio a led Philips Unistreet BGP202 LED40 DM12, rifacimento derivazioni	(punto verde)	Sostituzione armatura esistente con apparecchio a led Philips Unistreet BGP202 LED45 DN10, rifacimento derivazioni
(punto rosso)	Sostituzione armatura esistente con apparecchio a led AEC Ecorays TP STE-M 4.5 1M	(simbolo rosso/blu)	Sostituzione armatura esistente con apparecchio a led AEC Ecorays TP S 4.7 2M

COMUNE DI ABANO TERME (PD)

consip

simet DAL 1950

S.I.M.E.T. S.r.l.
Via Marco Polo,31
Albignasego (PD)
Tel. 049/685449
Fax 049/684816

SERVIZIO LUCE 3
LOTTO 2

FRIULI VENEZIA GIULIA, TRENTINO A. ADIGE, VENETO

TAV 07

PROGETTO TECNICO ECONOMICO DEGLI INTERVENTI - V STRALCIO

Q034 Via Malachin
Q074 Via Flacco
Q086 Via Malachin

DATA: GENNAIO 2020

Il presente elaborato è opera dell'ingegno e costituisce oggetto di diritto d'autore, tutelato dagli art. 2575 e segg. C.C- e dalla L. 22/04/1941 N. 663 e successive modifiche ed integrazioni. Ogni violazione (riproduzione dell'opera , anche parziale o in forma riassuntiva o per stralcio, imitazione, contraffazione , ecc.) sarà perseguita penalmente. Anche laddove, ai sensi della L. 07/08/1990 N. 241 fosse esercitato il diritto d'accesso agli atti della procedura di gara e si rendesse necessaria l'esibizione degli elaborati presentati dalle società costituenti l'ATI, di essi non potrà essere estratta copia, ai sensi del comma 2 art. 24 L. 241/90, dei commi 4,5 e 6 dell'art. 5 e comma 5 lett. d) dell'art. 8 del DPR 27/06/1992 N. 352. In caso di violazioni, i contravventori e il responsabile del procedimento di accesso per la Pubblica Amministrazione, ai sensi dell'art. 4 comma 7 del DPR 352/92, si renderanno responsabili, anche penalmente.